



Variante D400 und C250

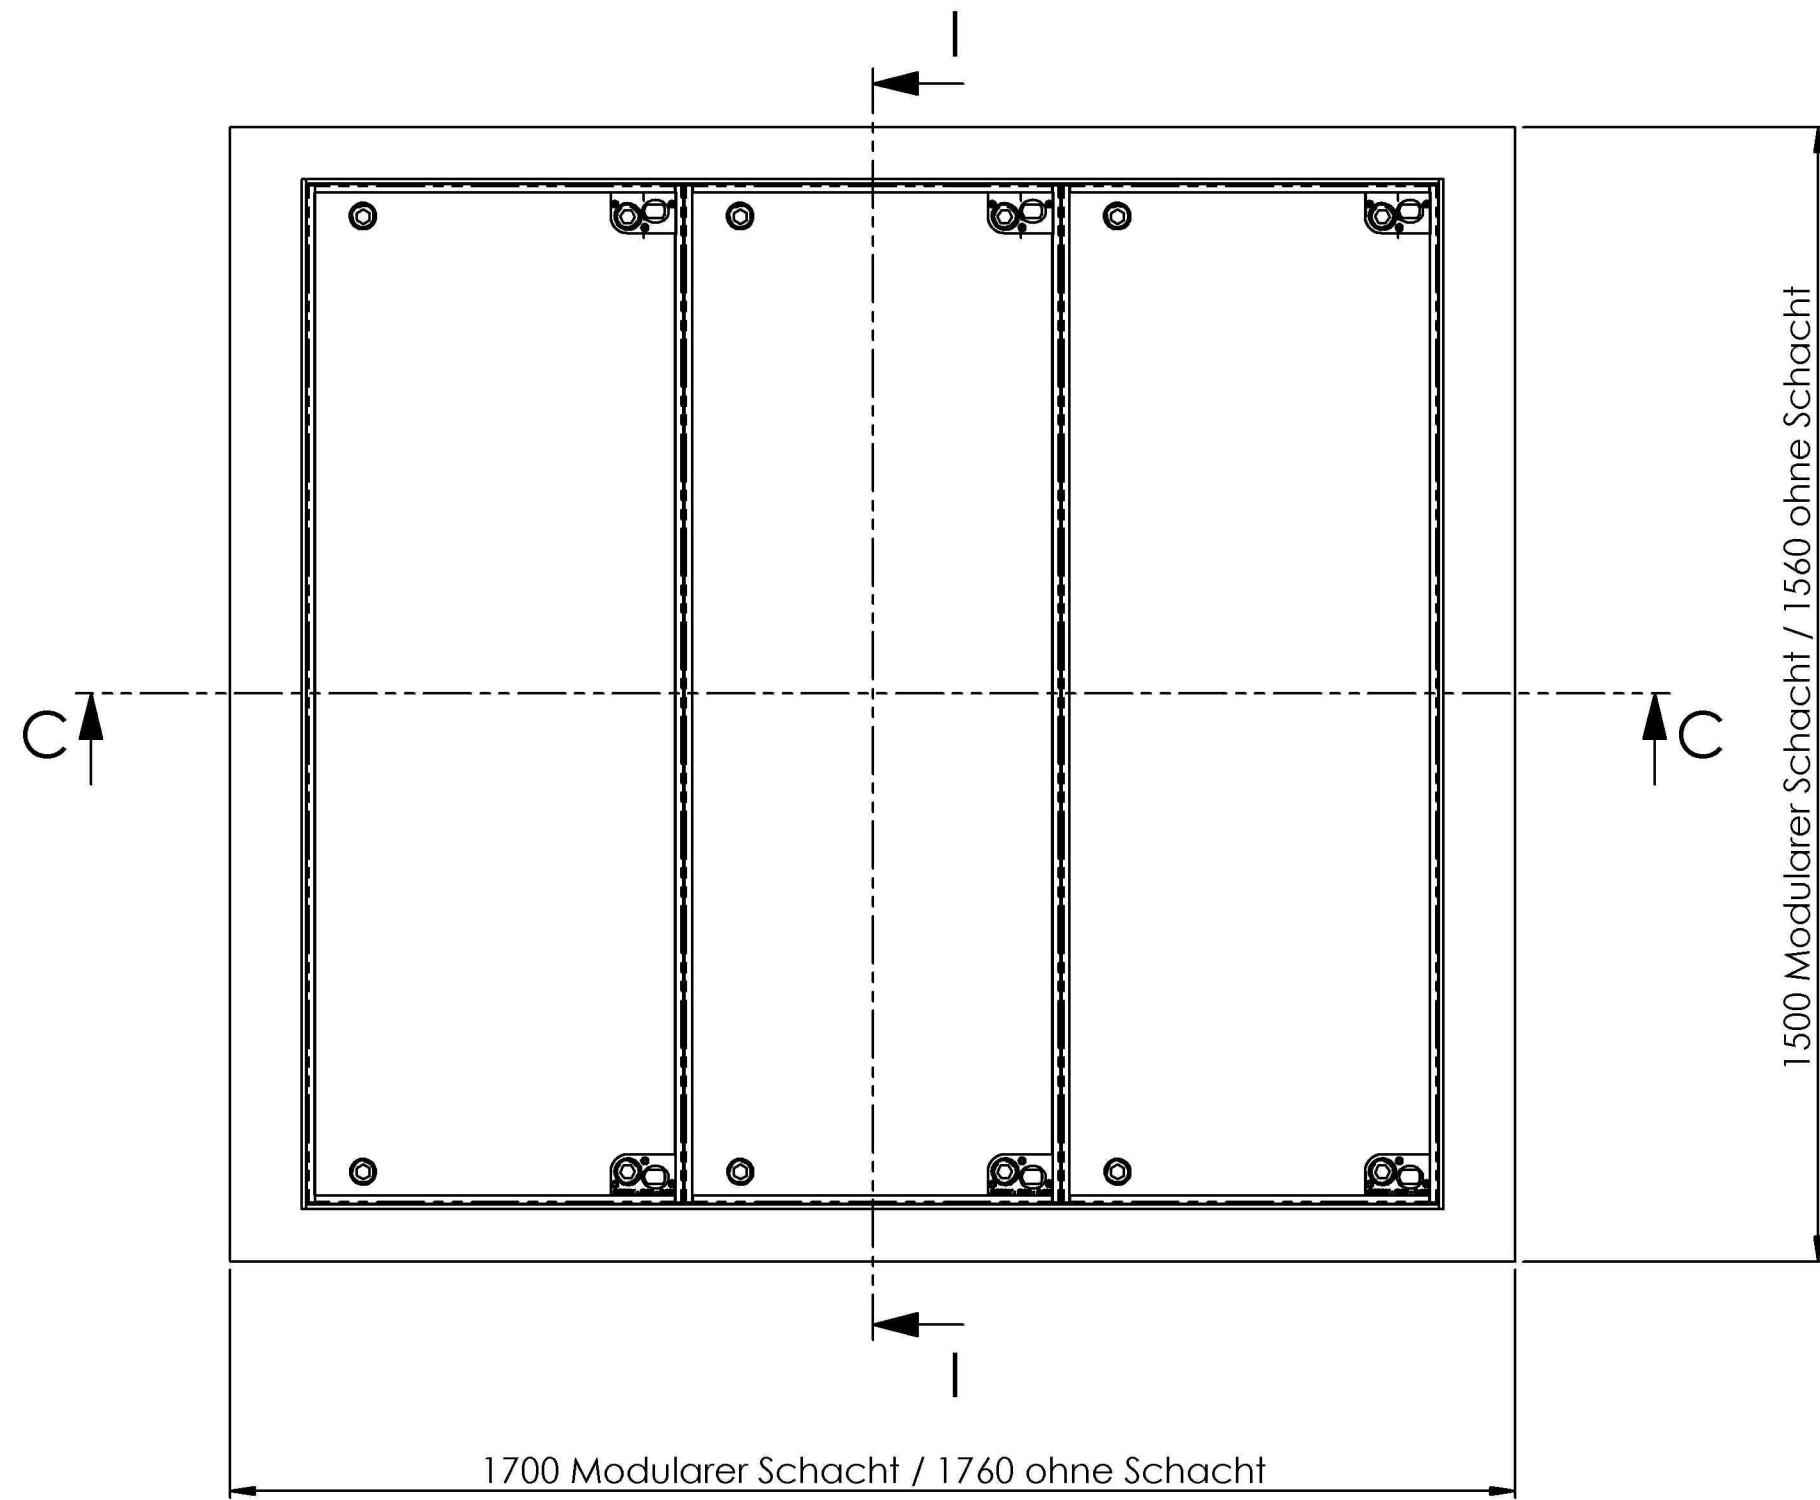


SCHNITT C-C

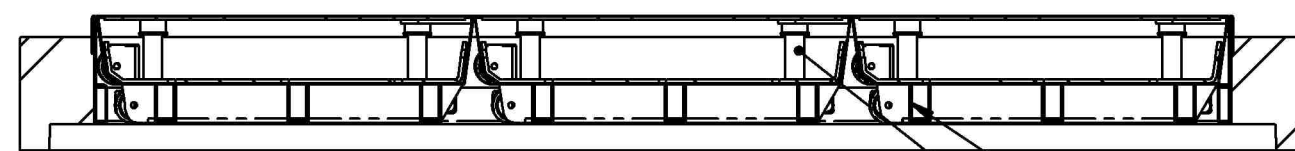


Deckelverstärkung mit integrierten Rollen (Nur D400)
4x M20x100 Innensechskantschraube pro Decke (ausser bei B125)

SCHNITT I-I

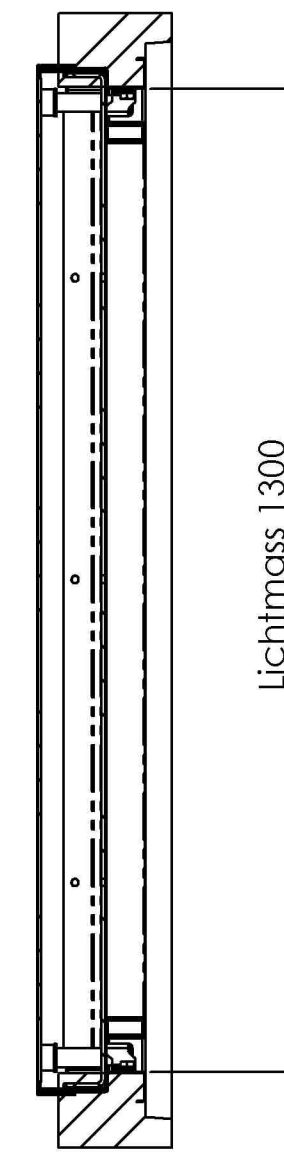


Betonkranz Optionen


Bis OK Betoniert für modularer Schacht
Beton Hell / Schwarz

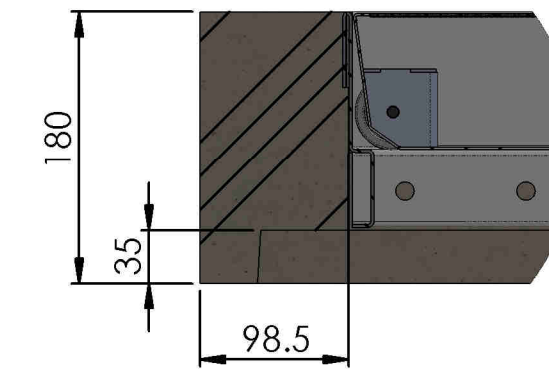

Bis 3cm Betoniert für modularer Schacht
Deckel Schwarz

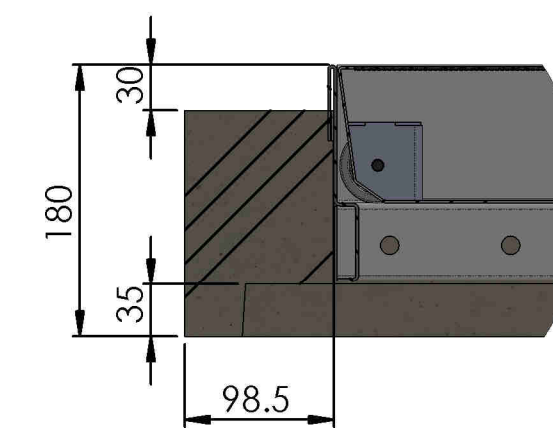


Bis 3cm Betoniert ohne Schacht
Deckel Schwarz

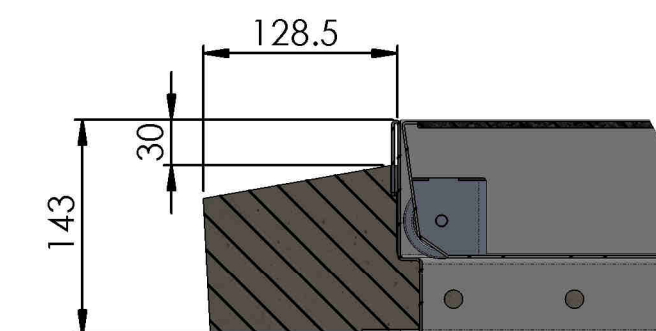

Variante B125



Allgemeintoleranzen ISO 2768-m		Material:		Gewicht: 390 Kg		
ECO.1315.X.B.xxx.2D			Massstab 1:10 1:5	Gezeichnet	MH	15.02.2024
				Geprüft	MH	15.02.2024
 Innovative Schachtsysteme			Format A2	Zeichnungsnr. 019-301		