

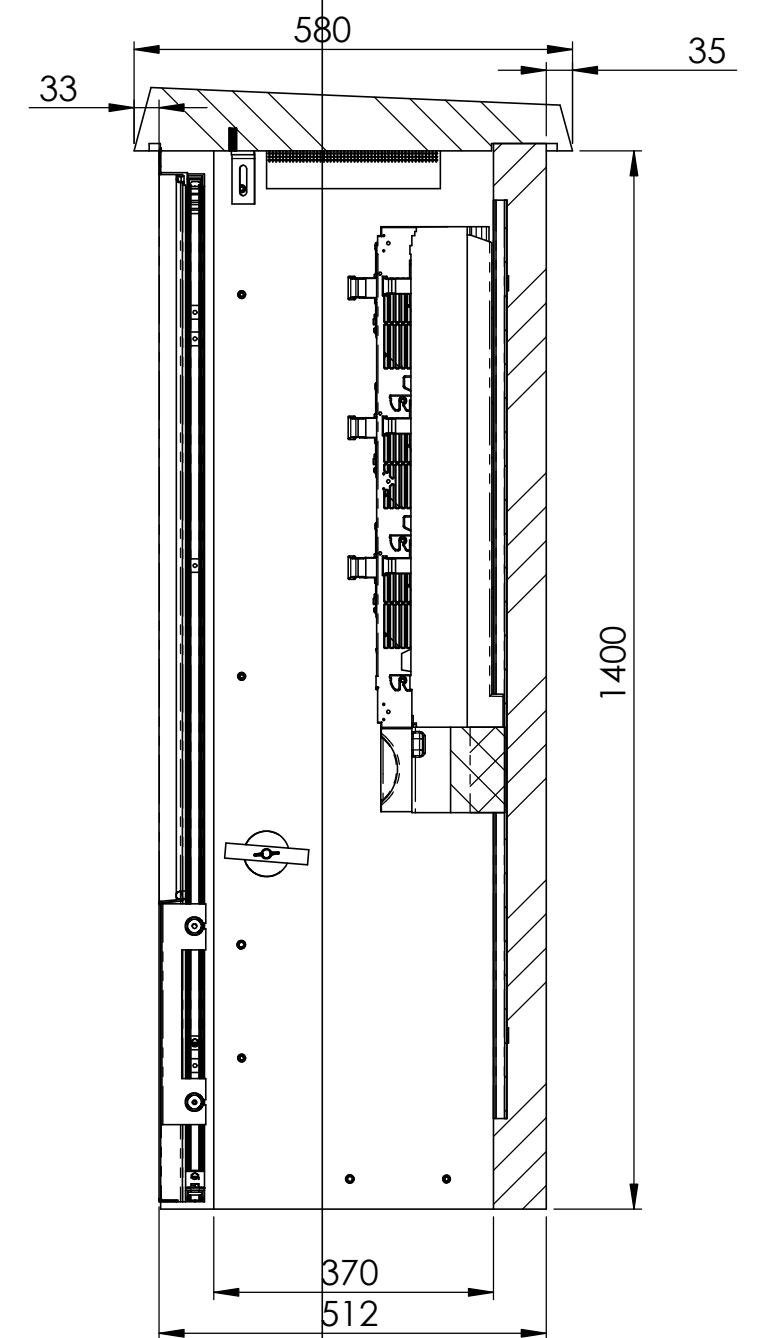
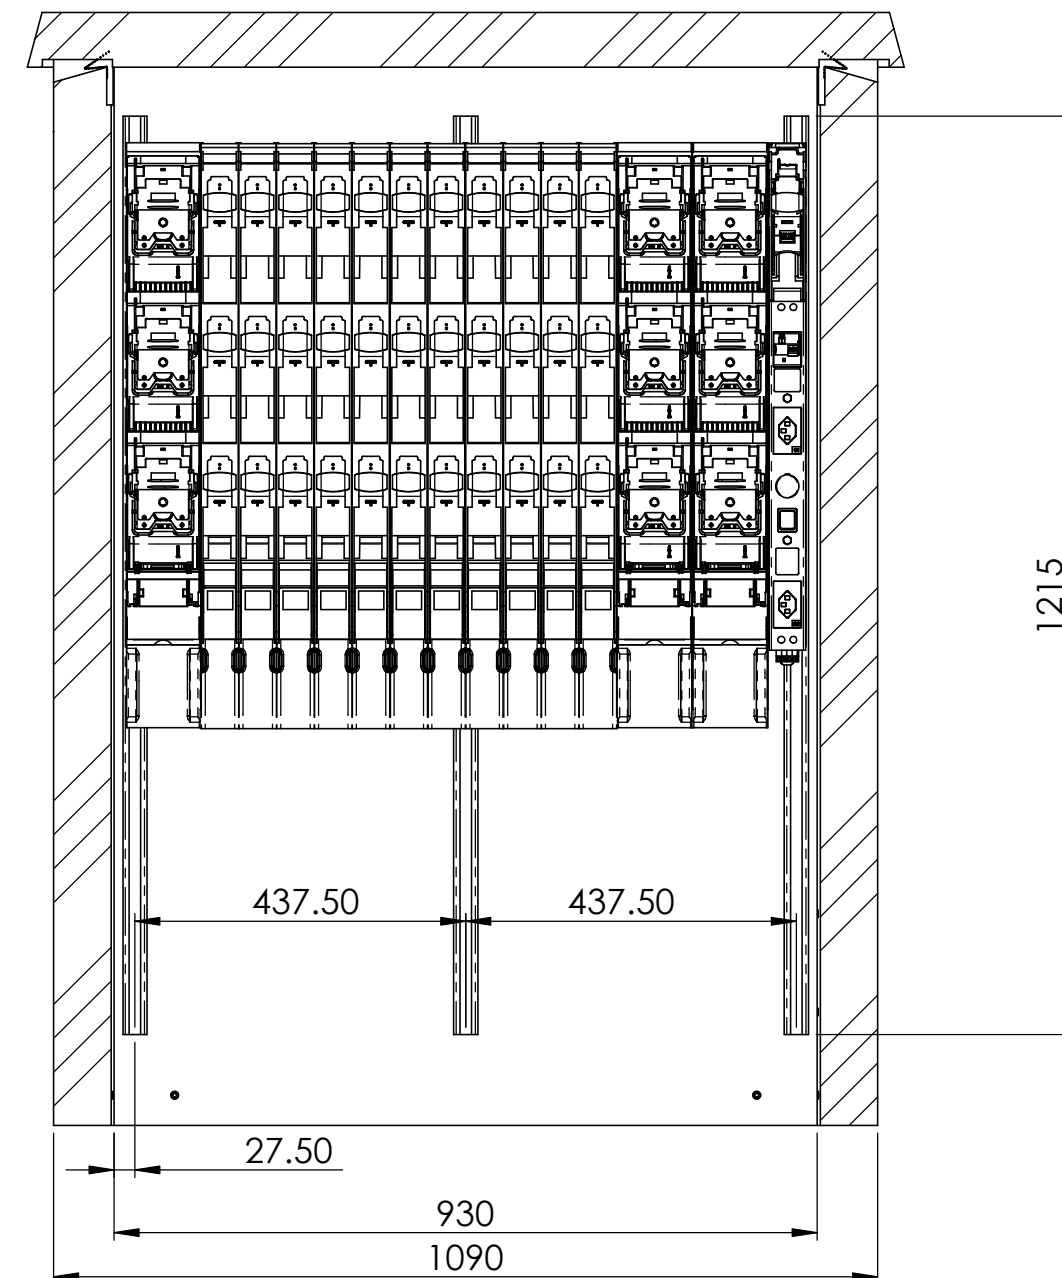


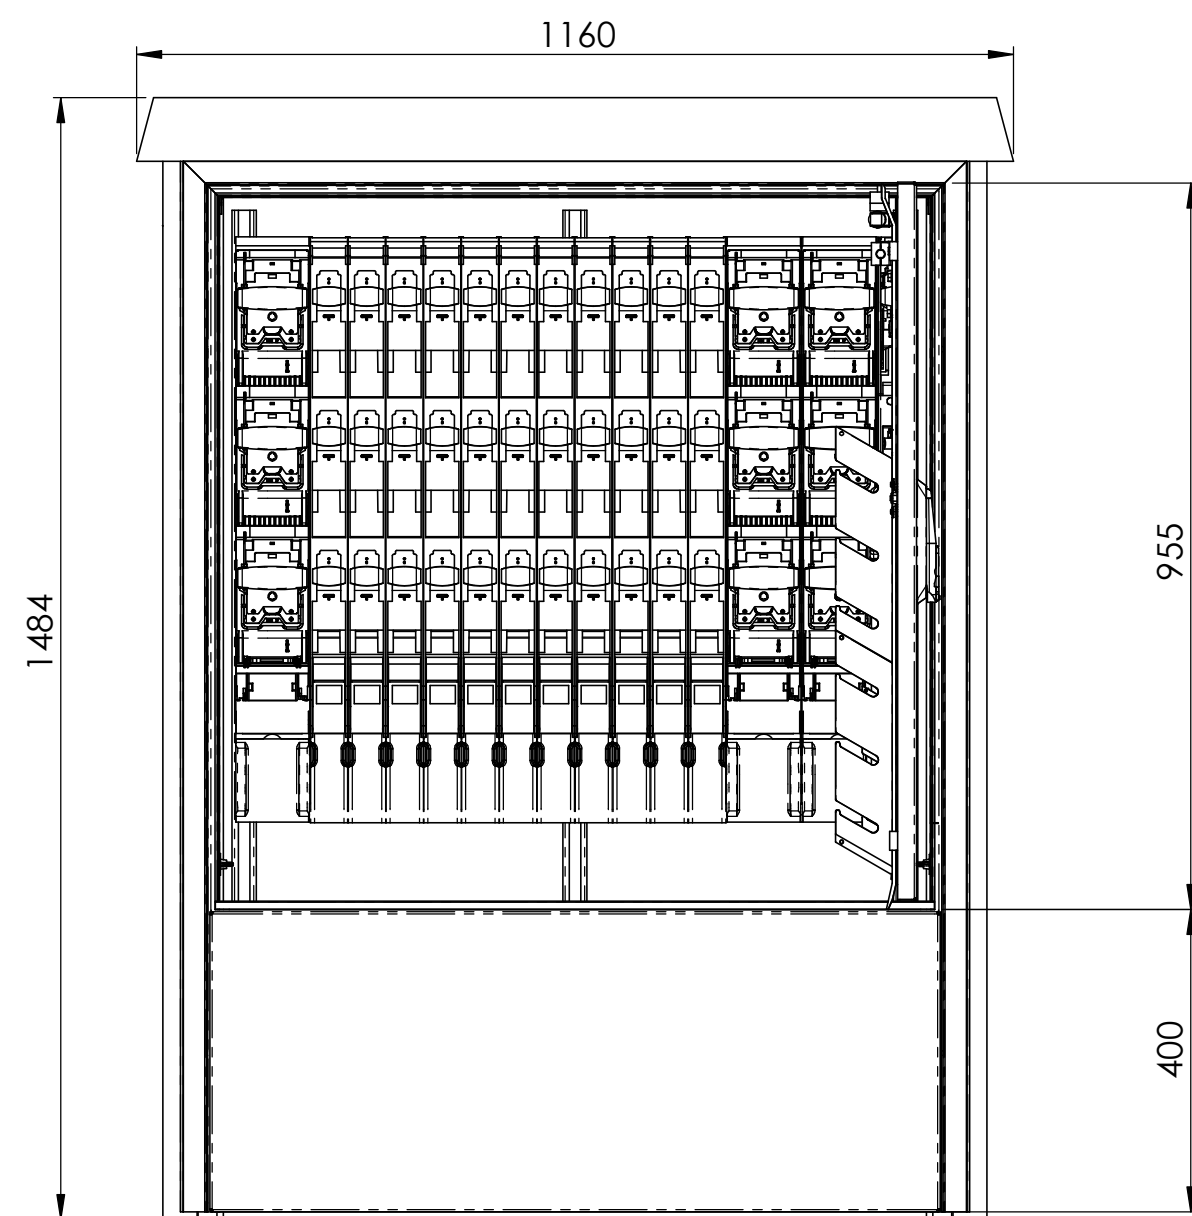

EW Abteil

SCHNITT A-A
MAßSTAB 1 : 10

SCHNITT B-B
MAßSTAB 1 : 10

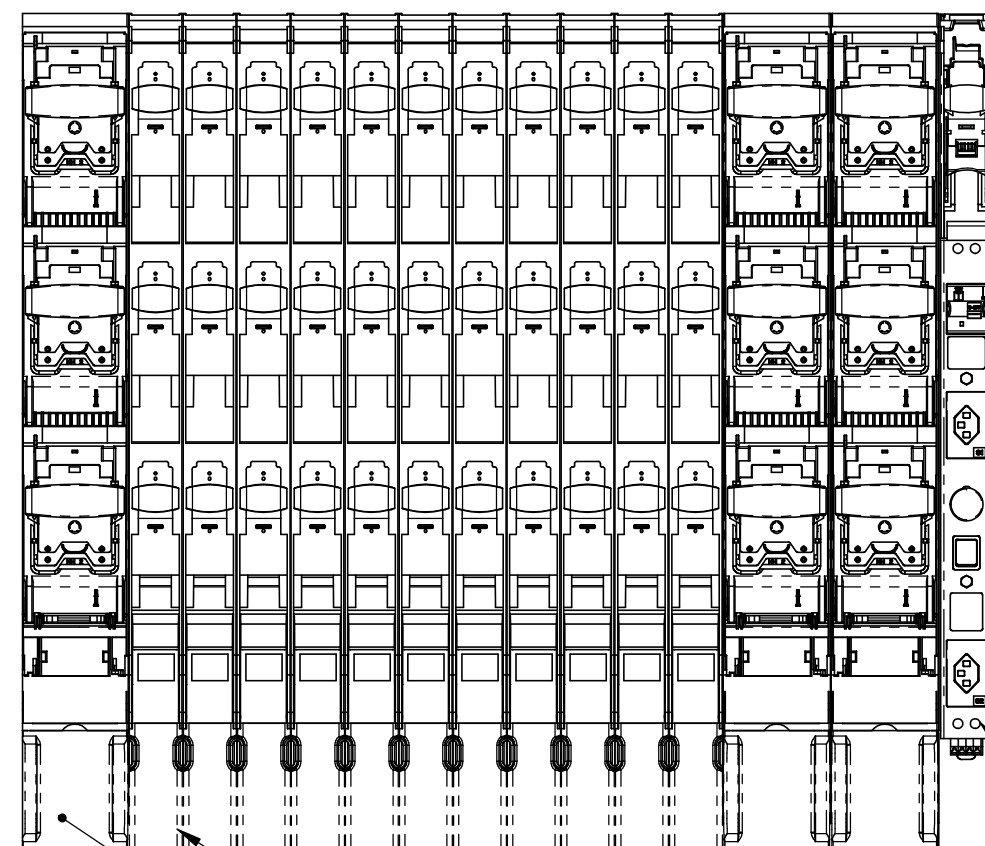


1x TRIVER + DIN00 Eigenbedarfsleiste

11x TRIVER + DIN00 mit Schraubanschluss

3x TRIVER + DIN2 mit Schraubanschluss

Kabinenausbau gem. Vorgaben Florida 9 bestehend aus:

- Sammelschienausbau FVK
- PEN-Anschlüsse
- Lastschaltleisten und Zubehör TRIVER+ (3-pol. schaltbar)
- Eigenbedarf rechts aussen mit TRIVER+ Eigenbedarfsleiste und Handleuchte
- Strassenbeleuchtung Klemmensteg 4x (3L N PE) 16mm²

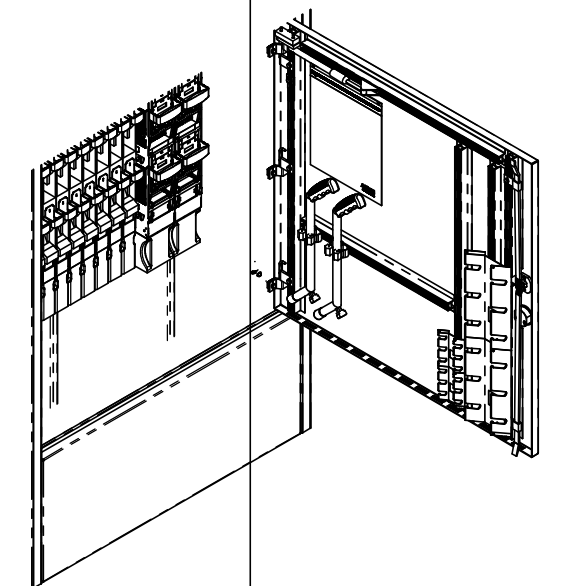

Allgemeintoleranzen ISO 2768-m		Material:		Gewicht: 720 Kg	
Florida 9 SP AN2100025		Maßstab 1:5	Gezeichnet	19.01.2021	MH
			Geprüft	19.01.2021	MH
			Datum		Name
BETOX Innovative Schachtsysteme		Format A2	Zeichnungsnr. 020-545		