



SCHNITT A-A  
MAßSTAB 1 : 12

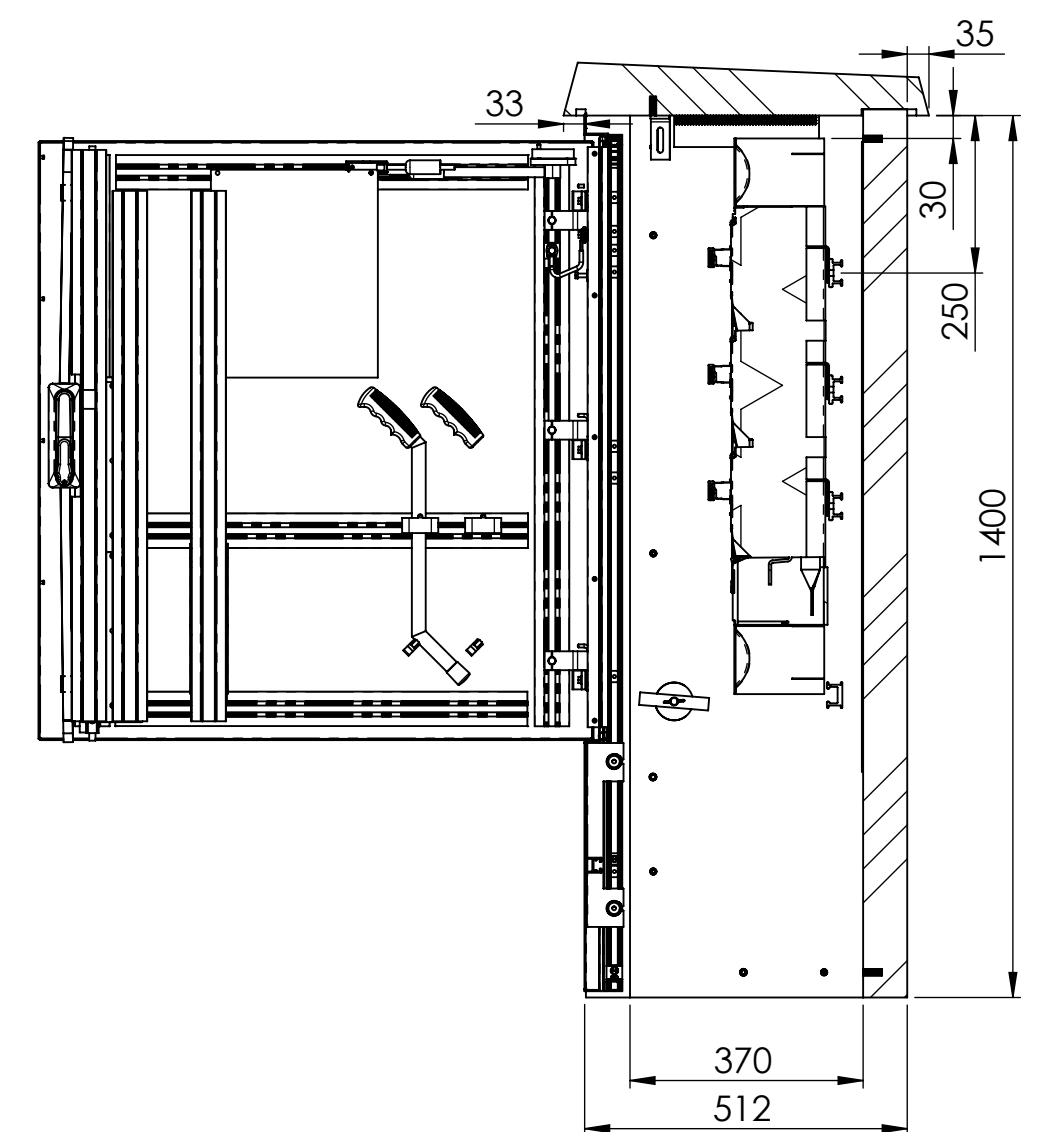

SCHNITT B-B  
MAßSTAB 1 : 12

*EW Abteil rechts in VK eingebaut*

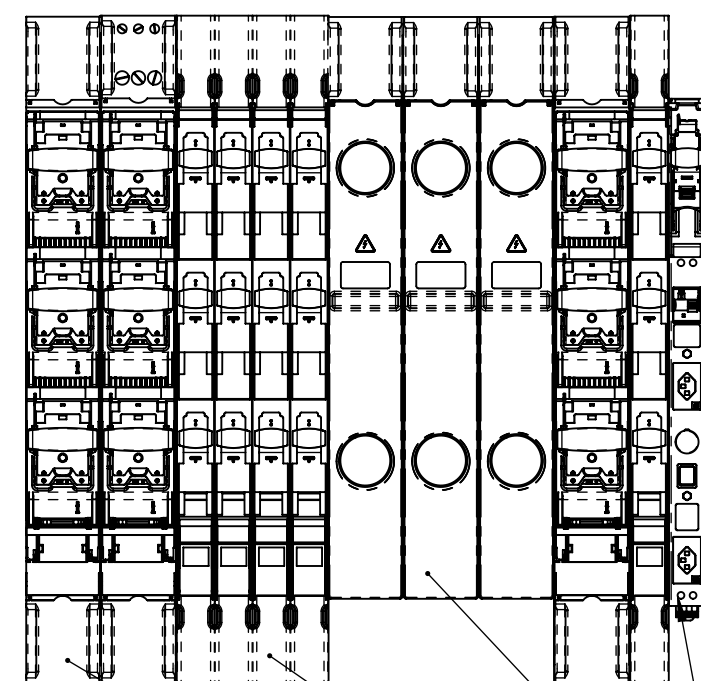

1x TRIVER + DIN00 Eigenbedarfsleiste


3x TRIVER + Blindelement DIN2/3

5x TRIVER + DIN00 mit Schraubenanschluss

3 x TRIVER + DIN2 mit Schraubenanschluss

Kabinenausbau gem. Vorgaben Florida 17 SP  
bestehend aus:

- Sammelschienausbau FVK (Florida 9) mit spez. Alu Rost / Alu-Einbaurahmen auf gesamte Kabinenbreite (1730mm)
- PEN-Anschlüsse
- Lastschaltleisten und Zubehör TRIVER+ (1-pol. schaltbar)
- Spannungsabgriff - Aufsatz oben auf einer TRIVER+ DIN2 Schaltleiste
- TRIVER+ Eigenbedarfsleiste DIN00 mit Handleuchte
- Transparente Abdeckungen DIN2 & DIN00 oben
- Links Lochblech ausgebaut - 800mm

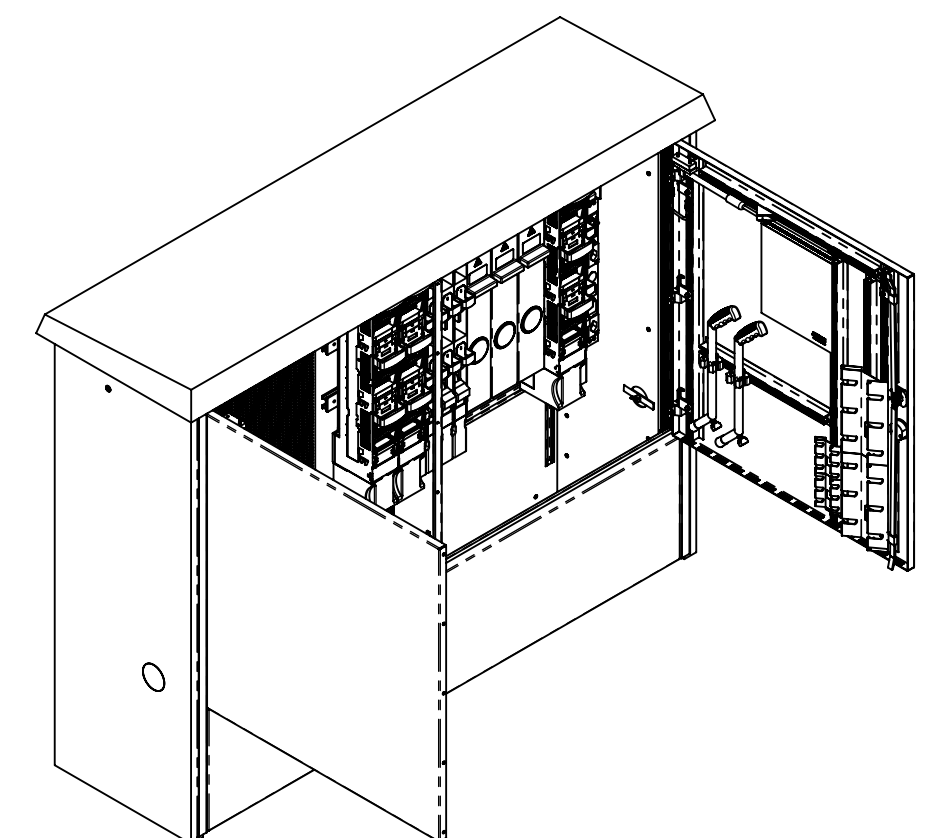

Allgemeintoleranzen ISO 2768-m		Material:		Gewicht:	
Florida 17 SP AN2200021		Massstab 1:5	Gezeichnet	25.01.2022	MH
			Geprüft	25.01.2022	MH
			Datum		Name
<b>BETOX®</b> Innovative Schachtsysteme		Format A2	Zeichnungsnr. <b>027-175</b>		