



SCHNITT A-A
MABSTAB 1 : 12

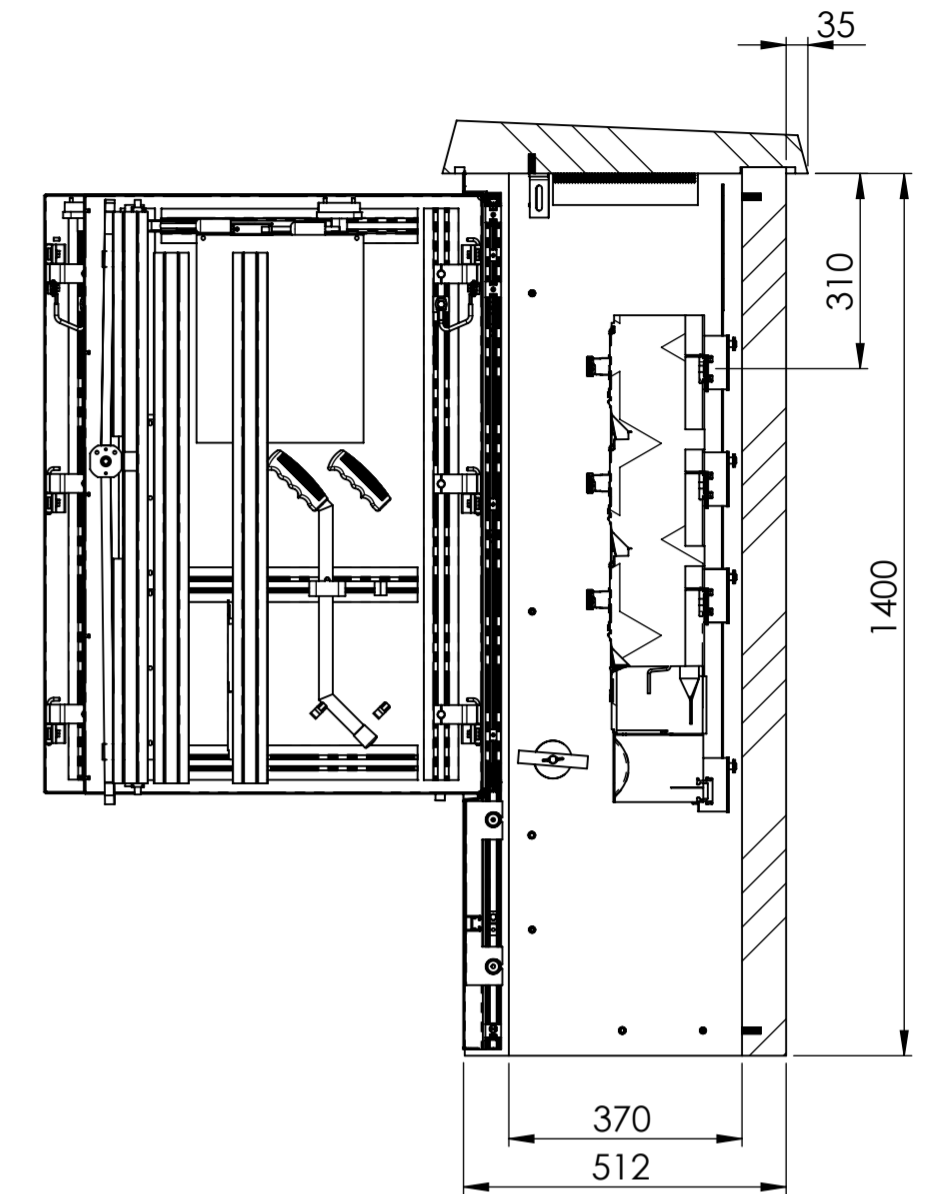


SCHNITT B-B
MABSTAB 1 : 12

EW Abteil rechts in VK eingebaut

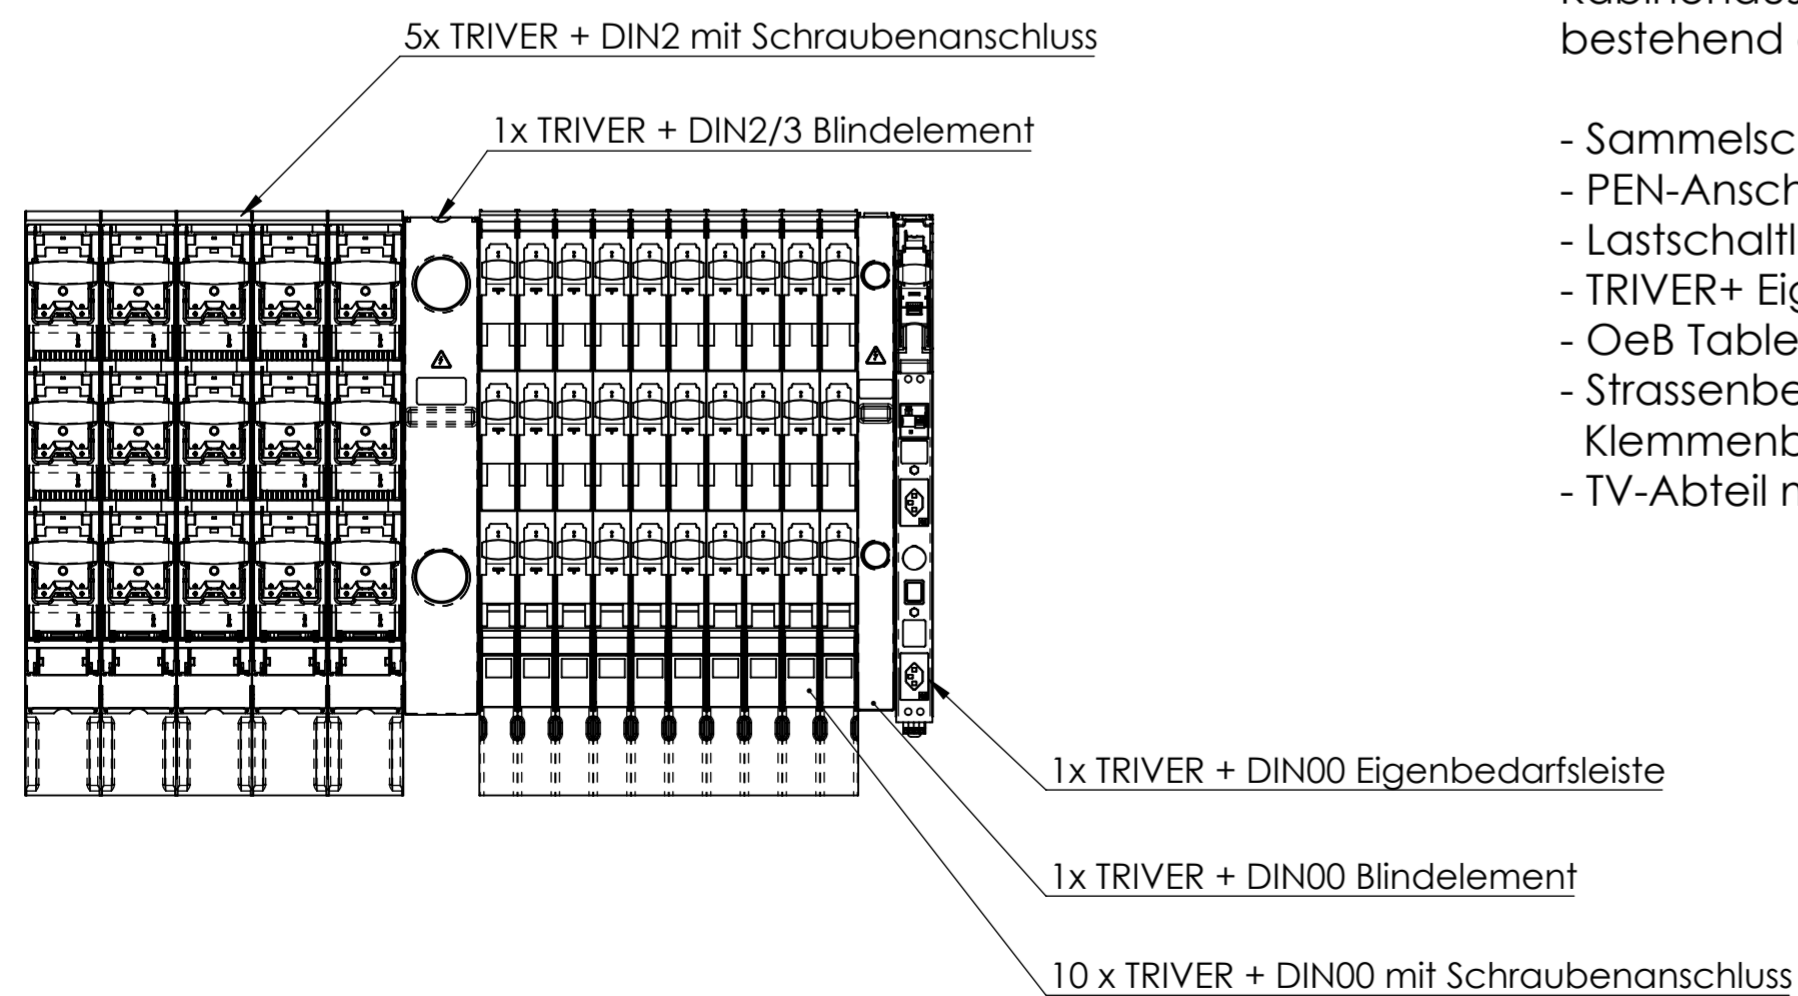

Kabinenausbau gem. Vorgaben Florida 17 - TV 5 bestehend aus:

- Sammelschienausbau FVK
- PEN-Anschlüsse
- Lastschaltleisten und Zubehör TRIVER+ (1-pol. schaltbar)
- TRIVER+ Eigenbedarfsleiste DIN00 mit Handleuchte
- OeB Tableau oben (L=1200mm) - Schützensteuerung HN & GN
- Strassenbeleuchtung Klemmensteg 3 Stk. Klemmenblöcke (GN+HN+L+N+PE) WAGO 3L Serie 2016 - 16mm2
- TV-Abteil mit Lochblechausbau 500mm

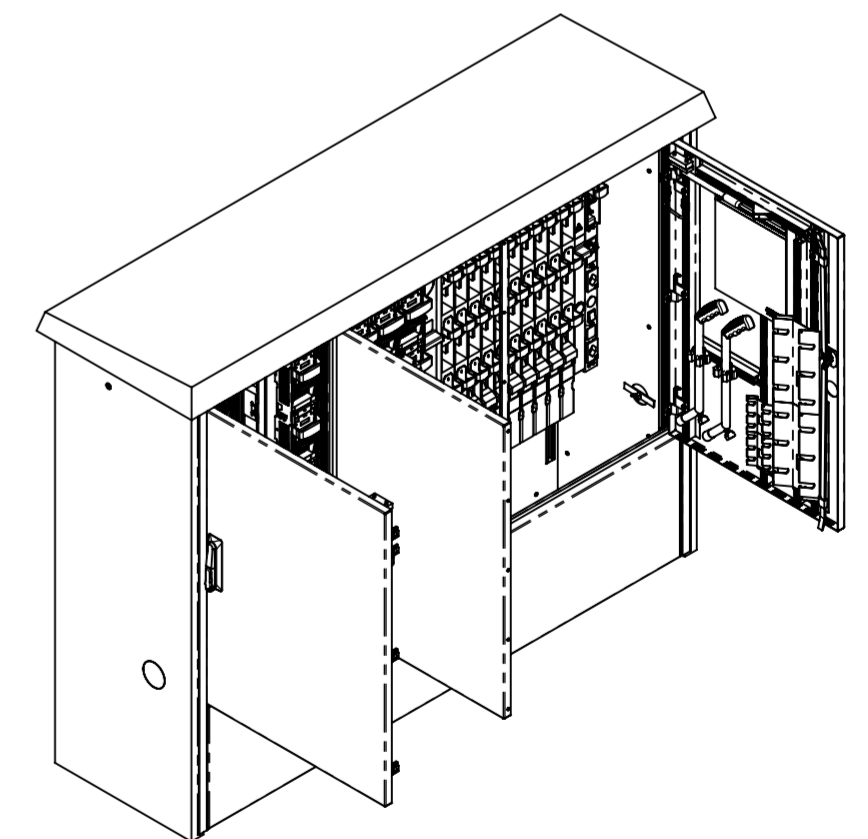

| | | | | | | |
|--------------------------------|--|-----------|----------|--------------------|------------|----|
| Allgemeintoleranzen ISO 2768-m | | Material: | | Gewicht: 850 Kg | | |
| Florida 17 TV 5EL AN2200044 | | | Massstab | Gezeichnet | 21.02.2022 | MH |
| | | | 1:5 | Geprüft | 21.02.2022 | MH |
| | | | Format | Zeichnungsnr. | 027-189 | |
| | | | A2 | | | |