



SCHNITT A-A  
MAßSTAB 1 : 10

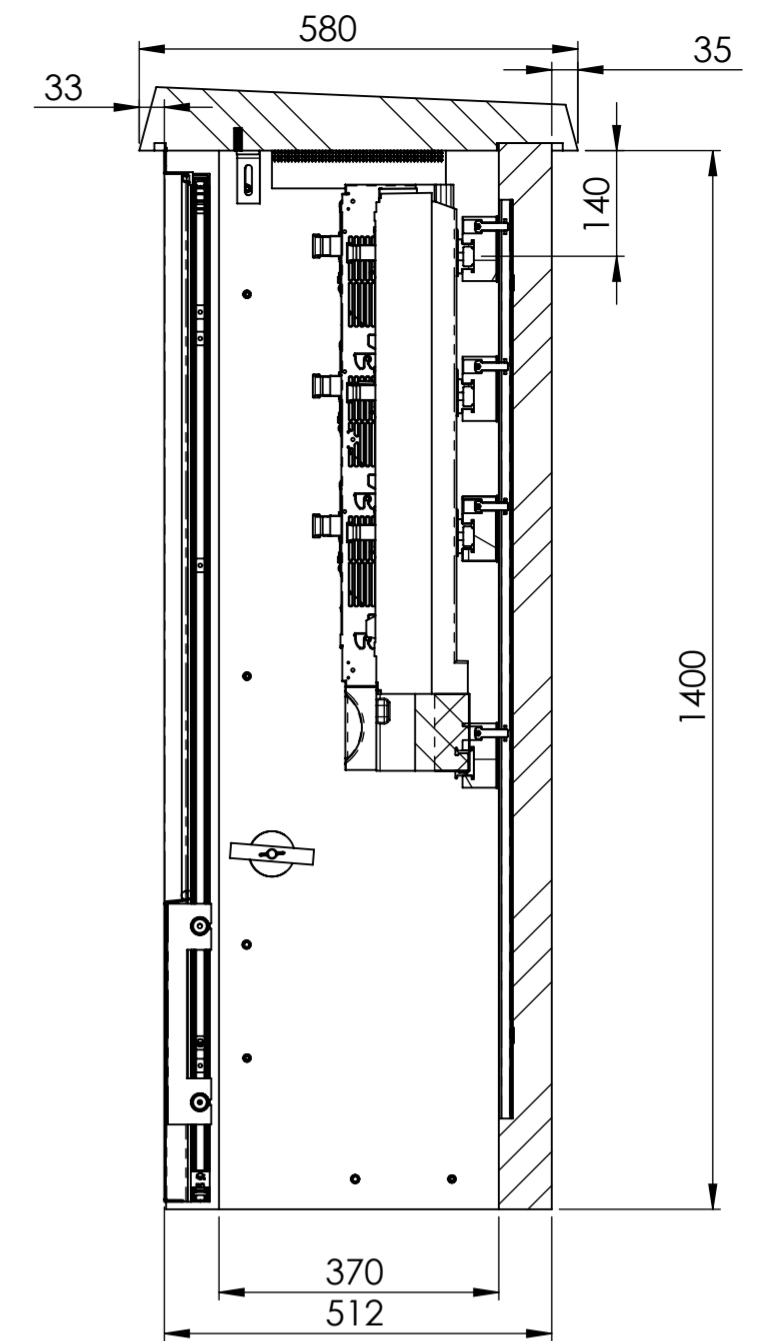

SCHNITT B-B  
MAßSTAB 1 : 10


EW Abteil

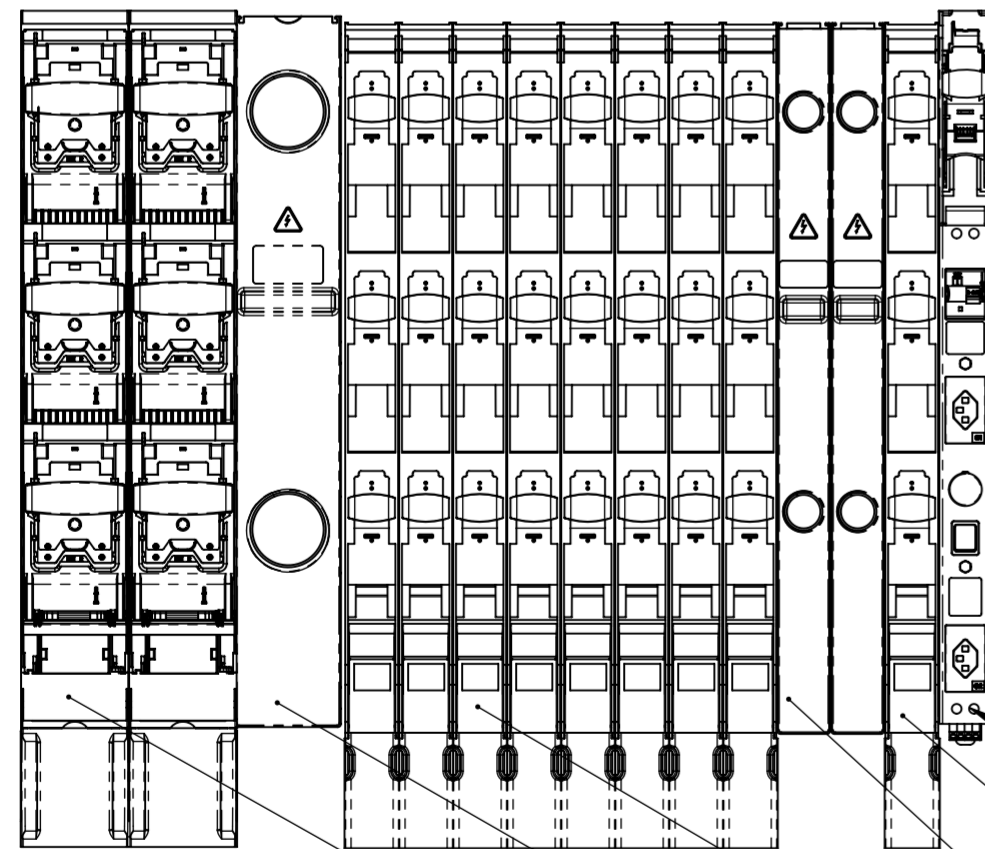

- 1x TRIVER + DIN00 Eigenbedarfsleiste
- 1x TRIVER + DIN00 Ableiterleiste
- 2x TRIVER + DIN00 Blindelement
- 8x TRIVER + DIN00 mit Schraubanschluss
- 1x TRIVER + DIN2/3 Blindelement
- 2x TRIVER + DIN3 mit Schraubanschluss

Kabinenausbau gem. Vorgaben Florida 9 bestehend aus:

- Sammelschienausbau FVK
- PEN-Anschlüsse
- Lastschaltleisten und Zubehör TRIVER+
- TRIVER+ Eigenbedarfsleiste DIN00 mit Handleuchte
- Strassenbeleuchtung Klemmensteg 4x (2LNPE) 16mm<sup>2</sup> (Wago 3-Leiterklemmen)

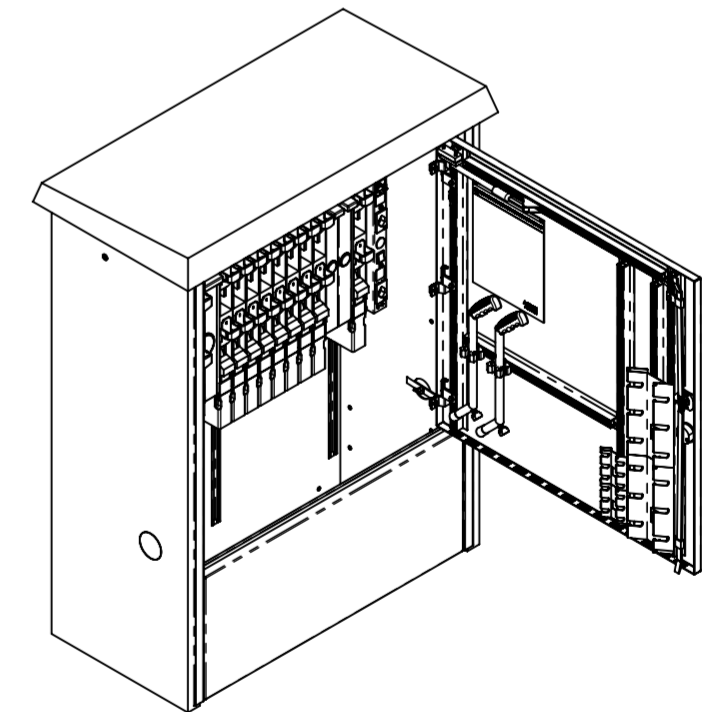

Allgemeintoleranzen ISO 2768-m		Material:		Gewicht:			
<b>Florida 9 SP AN2200125</b> Zeit Netzbau AG				Maßstab	Gezeichnet	16.05.2022	MH
				1:5	Geprüft	16.05.2022	MH
<b>BETOX®</b> Innovative Schachtsysteme				Format	Zeichnungsnr.		
				A2	027-226		