




EW Abteil

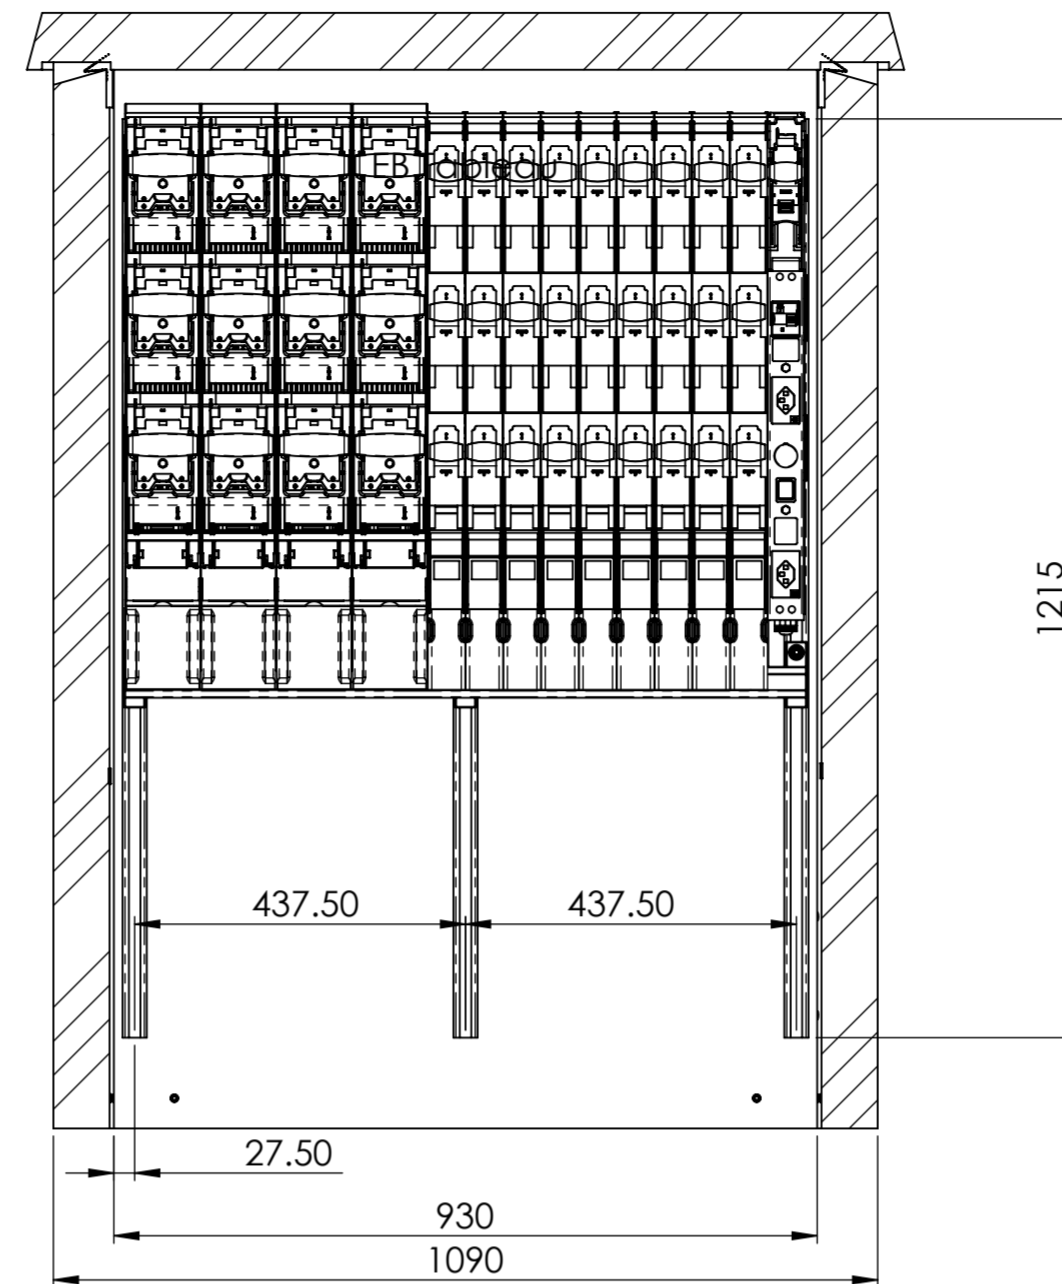

SCHNITT A-A
MAßSTAB 1 : 10

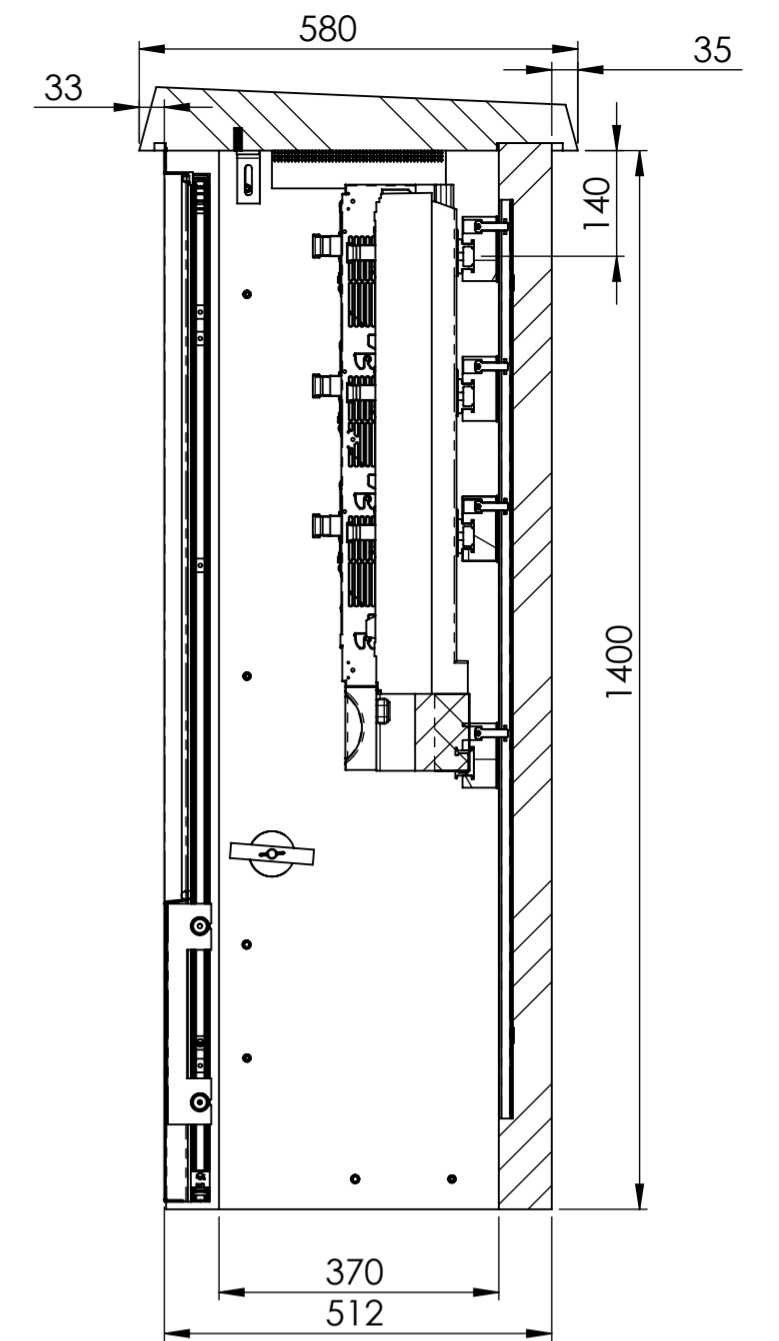

SCHNITT B-B
MAßSTAB 1 : 10

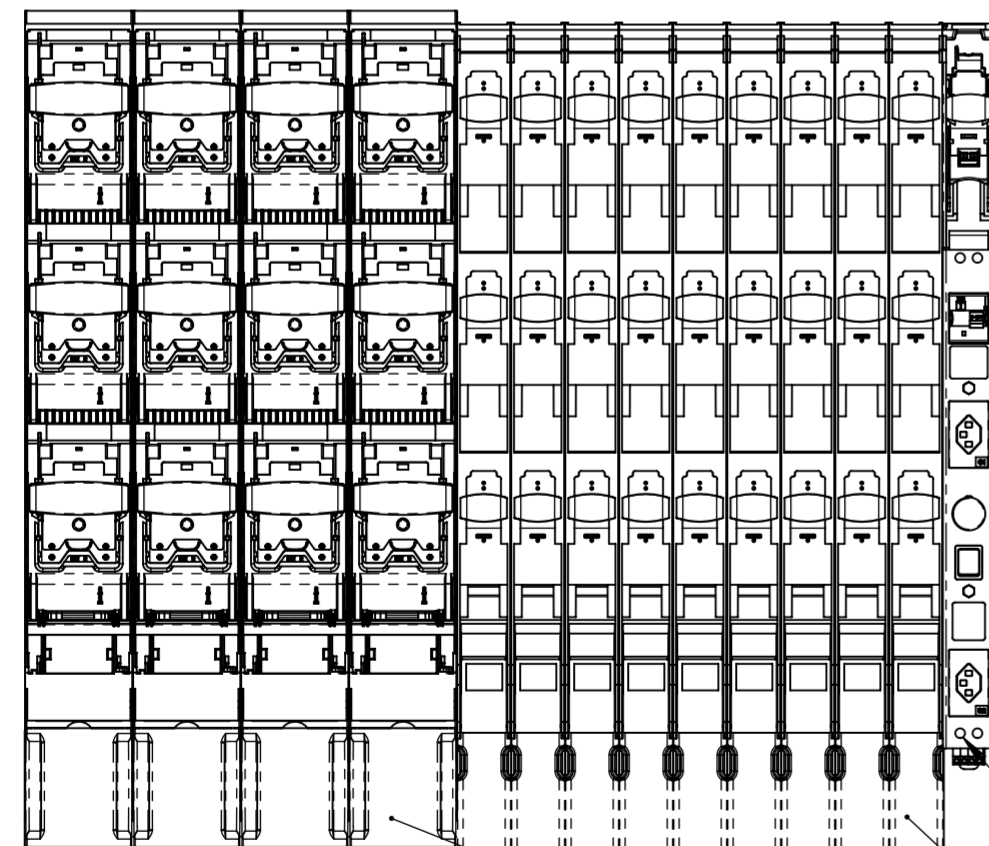


Kabinenausbau gem. Vorgaben Betox Florida 9 bestehend aus:


- Sammelschienausbau FVK
- PEN-Anschlüsse
- Lastschaltleisten und Zubehör TRIVER+
- TRIVER+ Eigenbedarfsleiste DIN00 mit Handleuchte
- Strassenbeleuchtung Klemmensteg 5x (2LNPE) 10mm²
- Trennklemmen
- SIBA Sicherungspatronen NH2 & NH00 (gem. Schema 21124-2)

1x TRIVER + DIN00 Eigenbedarfsleiste

9x TRIVER + DIN00 mit Schraubanschluss

4x TRIVER + DIN2 mit Schraubanschluss

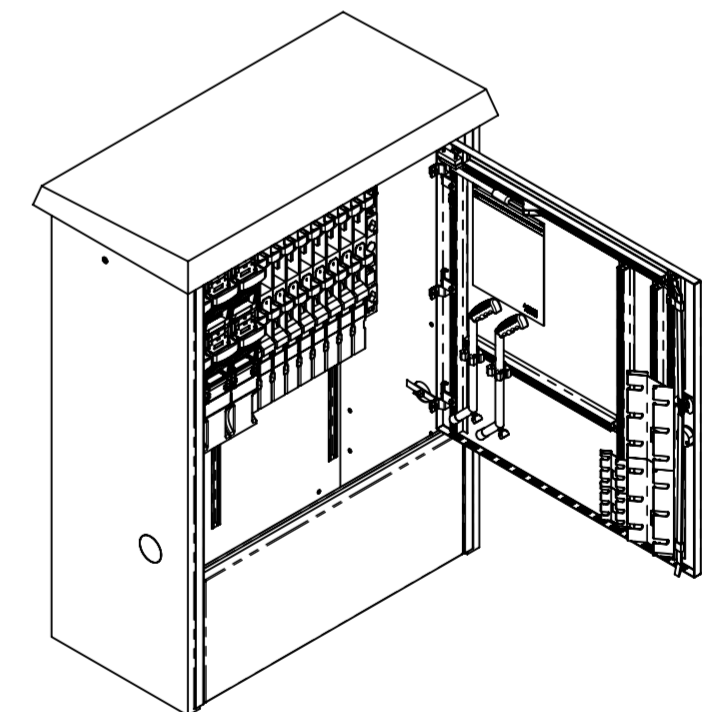

| | | | | | | |
|---|--|-----------|---------|---------------|------------|----|
| Allgemeintoleranzen ISO 2768-m | | Material: | | Gewicht: | | |
| Florida 9 SP AN2200142 | | | Masstab | Gezeichnet | 20.06.2022 | MH |
| | | | 1:5 | Geprüft | 20.06.2022 | MH |
|  | | | Format | Zeichnungsnr. | | |
| | | | A2 | 027-239 | | |