


SCHNITT A-A
MAßSTAB 1 : 10

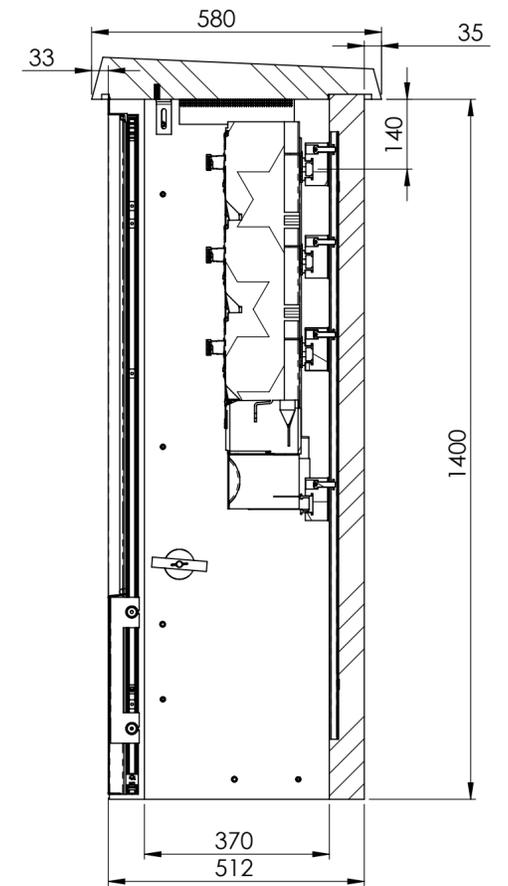


SCHNITT B-B
MAßSTAB 1 : 10

EW Abteil

Kabinenausbau gem. Vorgaben Florida 9 bestehend aus:


- Sammelschiენenausbau FVK
 - PEN-Anschlüsse
 - Lastschaltleisten und Zubehör TRIVER+
 - TRIVER+ Eigenbedarfsleiste DIN00 mit Handleuchte
 - TRIVER+ DIN00 Überspannungs-Ableiterleiste
 - Strassenbeleuchtung Klemmensteg 4 Stk.
- Klemmenblöcke 3LNPE (GN+HN+L+N+PE) WAGO 3L Serie 2016 - 16mm²

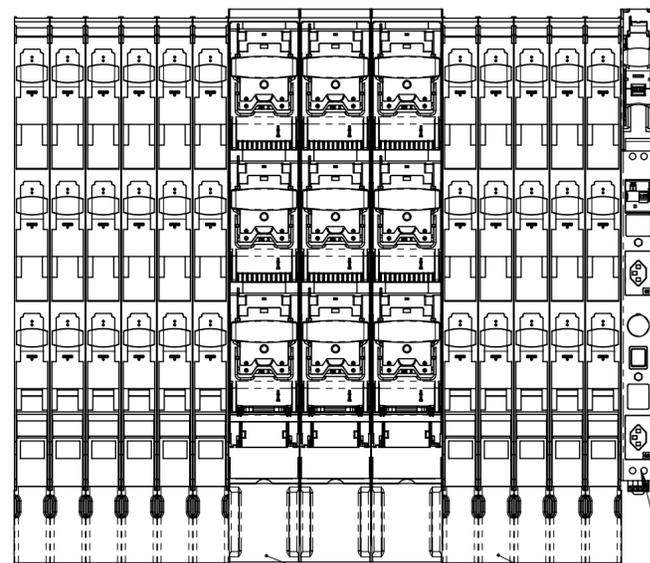

1x TRIVER + DIN00 Eigenbedarfsleiste

11x TRIVER + DIN00 mit Schraubanschluss

3x TRIVER + DIN3 mit Schraubanschluss

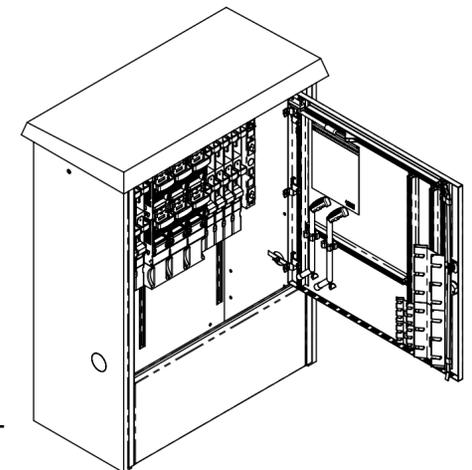

Allgemeintoleranzen ISO 2768-m		Material:		Gewicht:			
Florida 9 SP AN2200171				Masstab	Gezeichnet	09.08.2022	MH
				1:5	Geprüft	09.08.2022	MH
esolva				Format	Zeichnungsnr.		
				A2	027-271		