



**SCHNITT A-A**  
MABSTAB 1 : 12

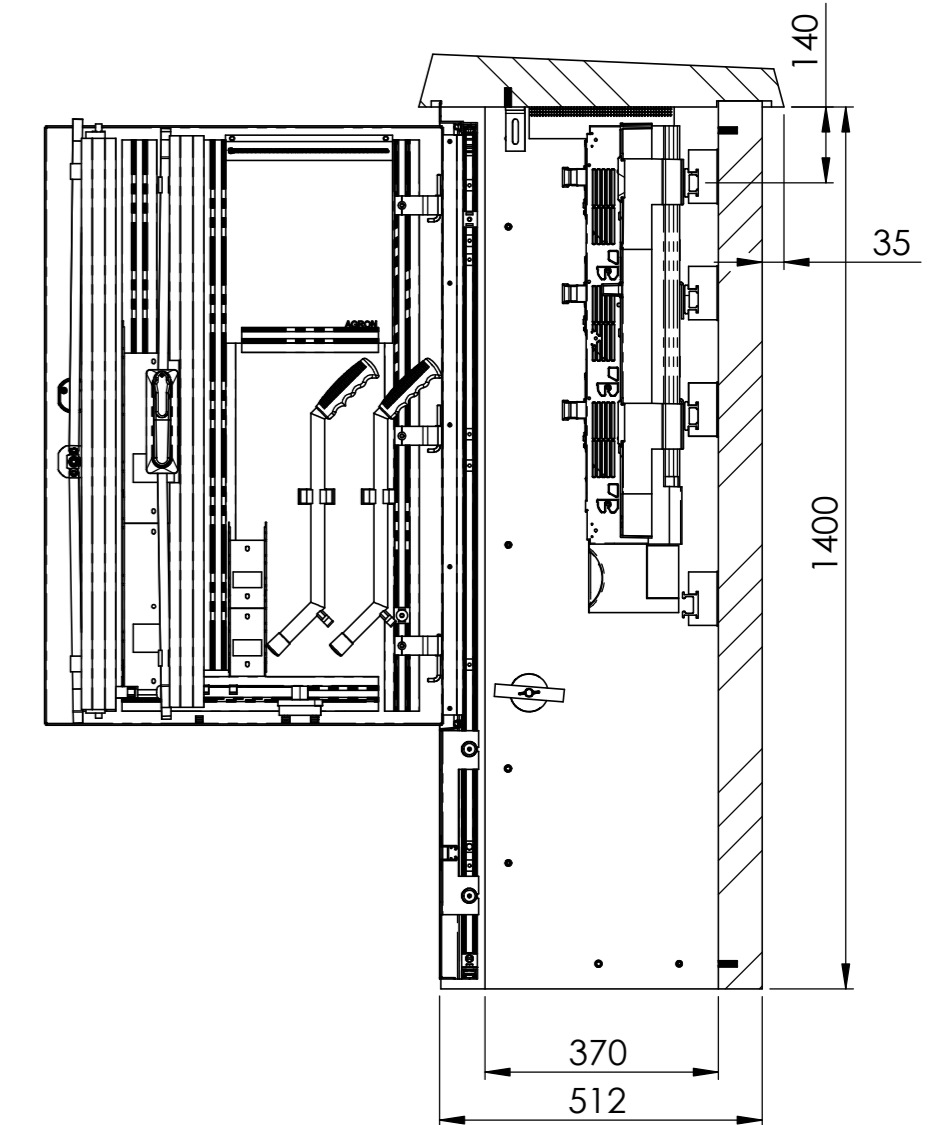


**SCHNITT B-B**  
MABSTAB 1 : 12

EW Abteil links in VK eingebaut

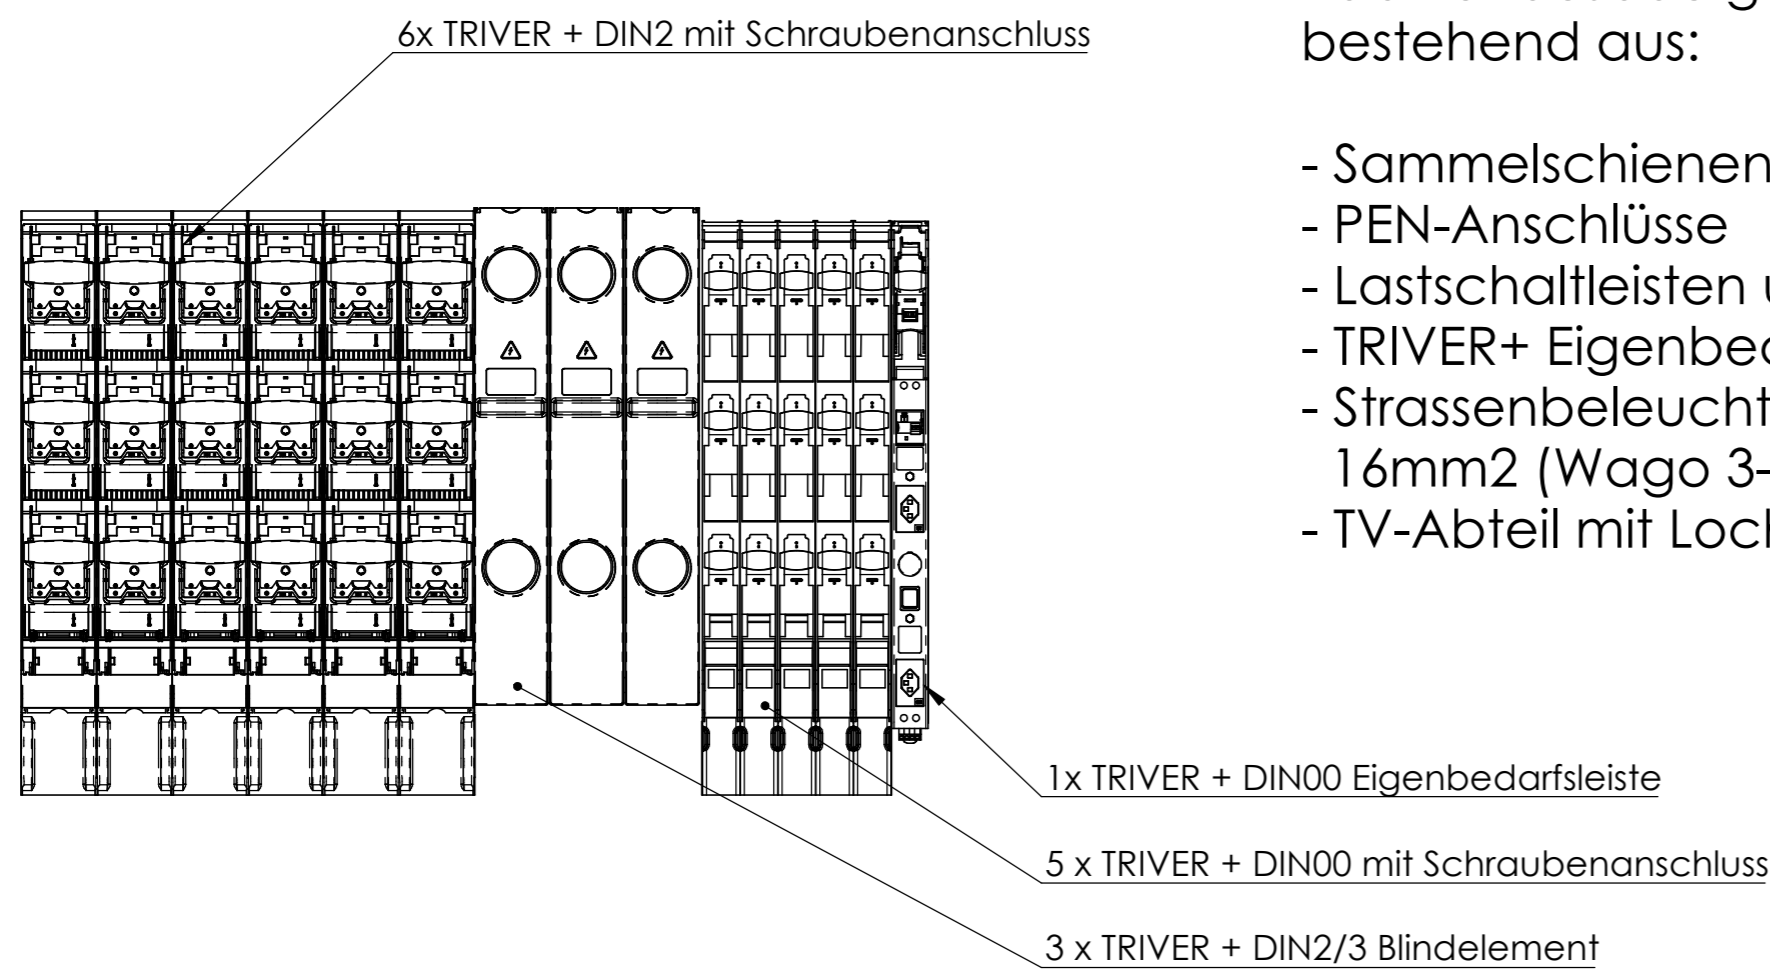

Kabinenausbau gem. Vorgaben Florida 17 mit TV Abteil 50 bestehend aus:

- Sammelschienausbau FVK
- PEN-Anschlüsse
- Lastschaltleisten und Zubehör TRIVER+ (3-polig schaltbar)
- TRIVER+ Eigenbedarfsleiste DIN00 mit Handleuchte
- Strassenbeleuchtung Klemmensteg 2x (3LNPE) 16mm<sup>2</sup> (Wago 3-Leiterklemmen)
- TV-Abteil mit Lochblechausbau 500mm inkl. Trennwand

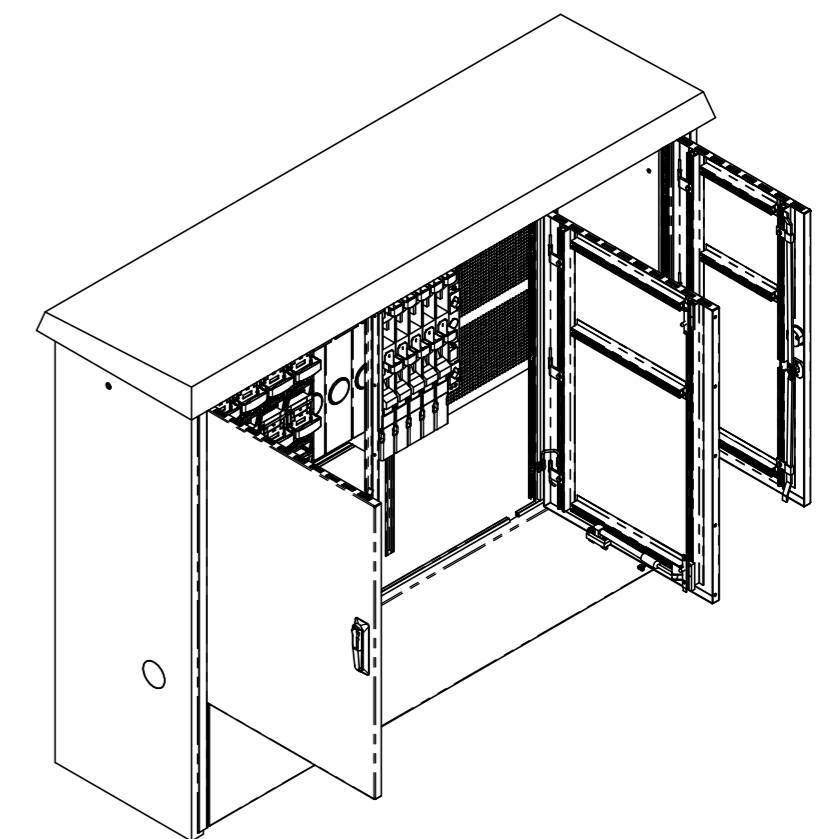

Allgemeintoleranzen ISO 2768-m		Material:		Gewicht: 850 Kg		
Florida 17 TV 5EL AN2300118 IBG c/o DK Schwarzenbach - DKS VK 5.3 Wilerstrasse 30			Masstab	Gezeichnet	30.05.2023	MH
			1:5	Geprüft	30.05.2023	MH
		Format	Zeichnungsnr.			
		A2	027-382			