





2459 (Mass Innenkant Schacht bis mitte IPE 200)

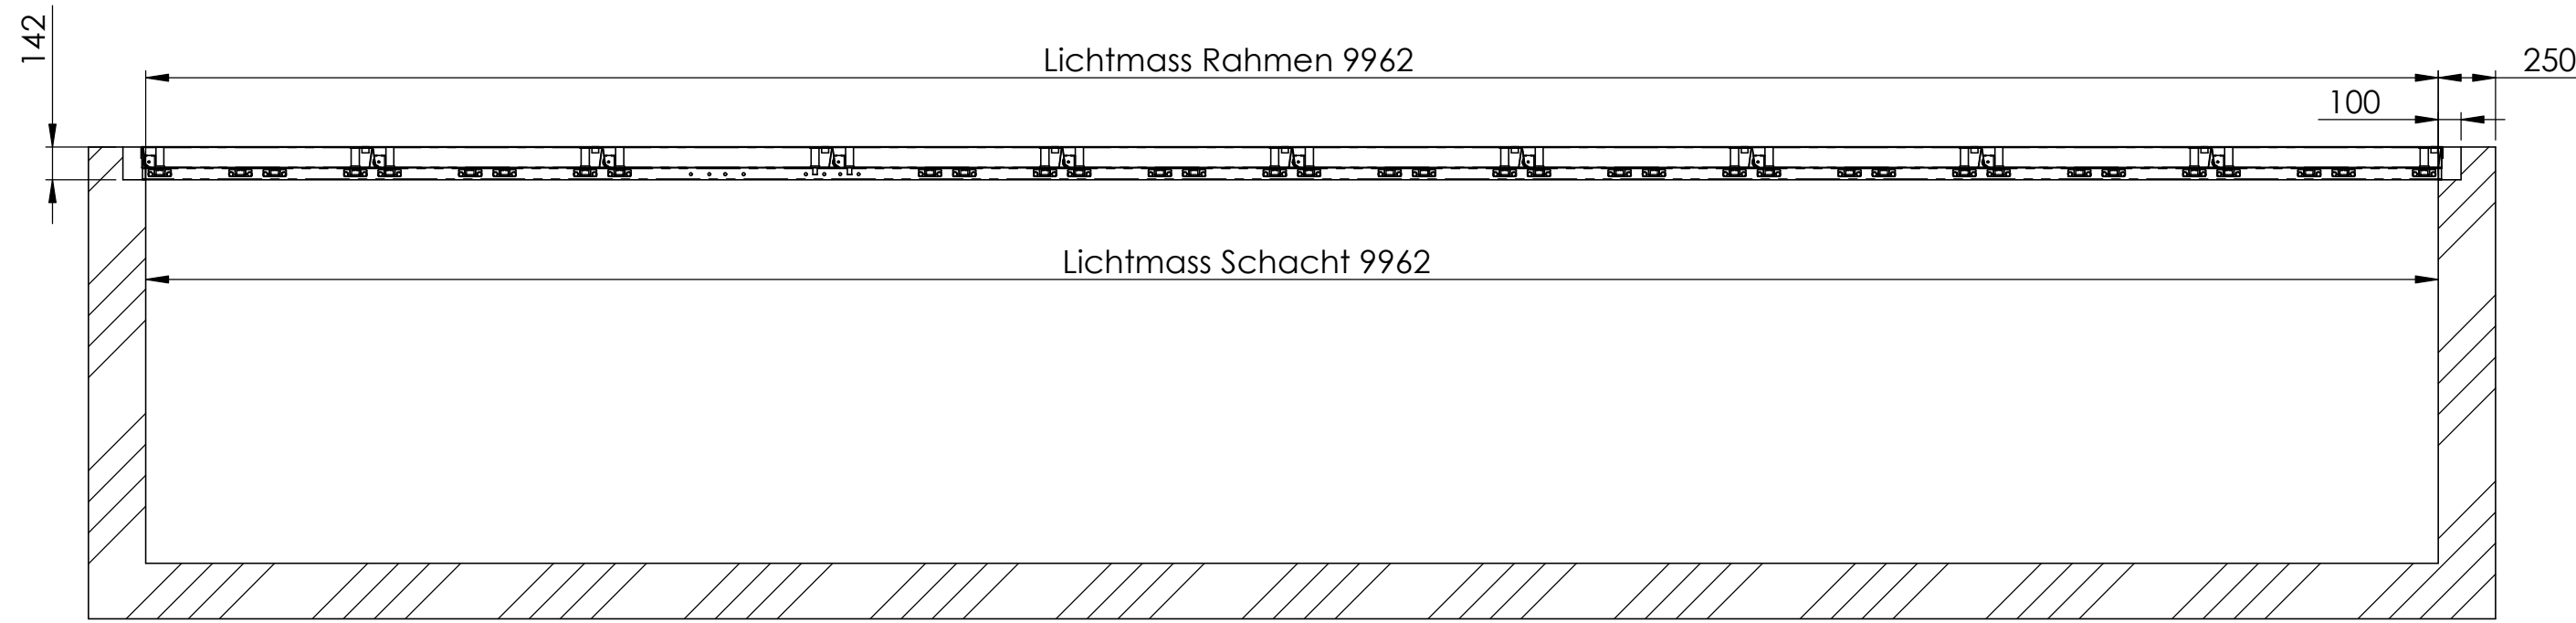

SCHNITT A-A
MABSTAB 1 : 30

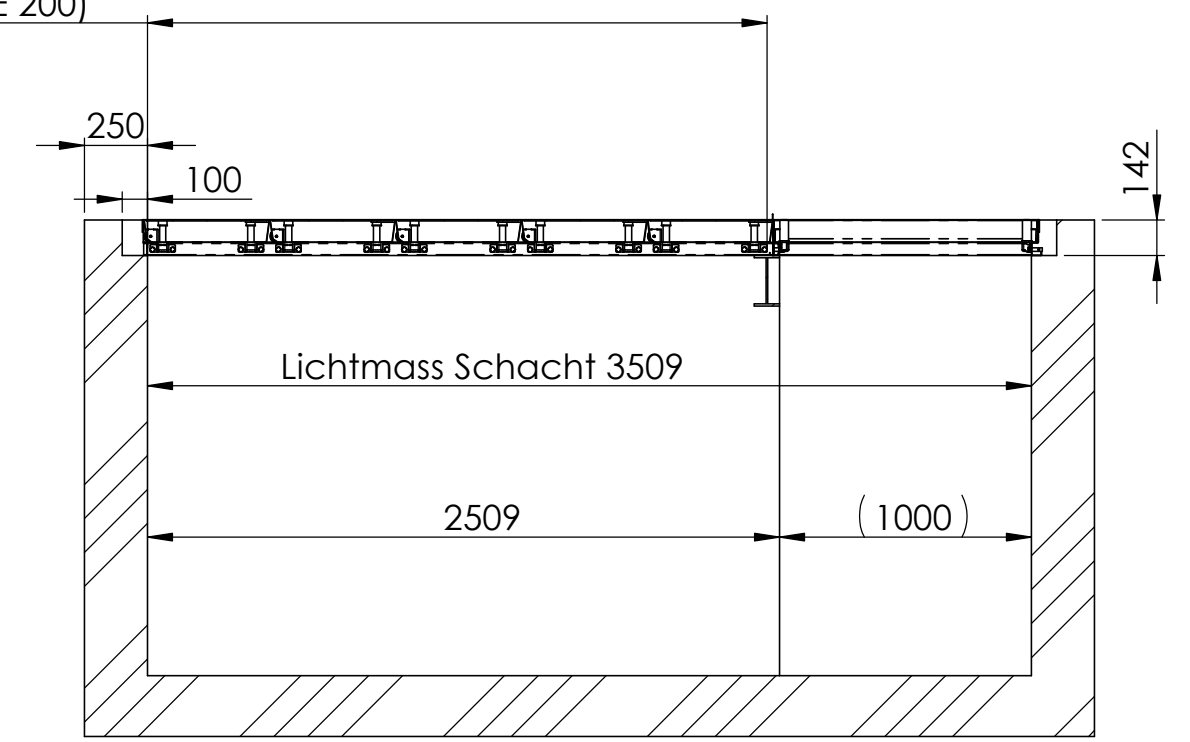

SCHNITT B-B
MABSTAB 1 : 30

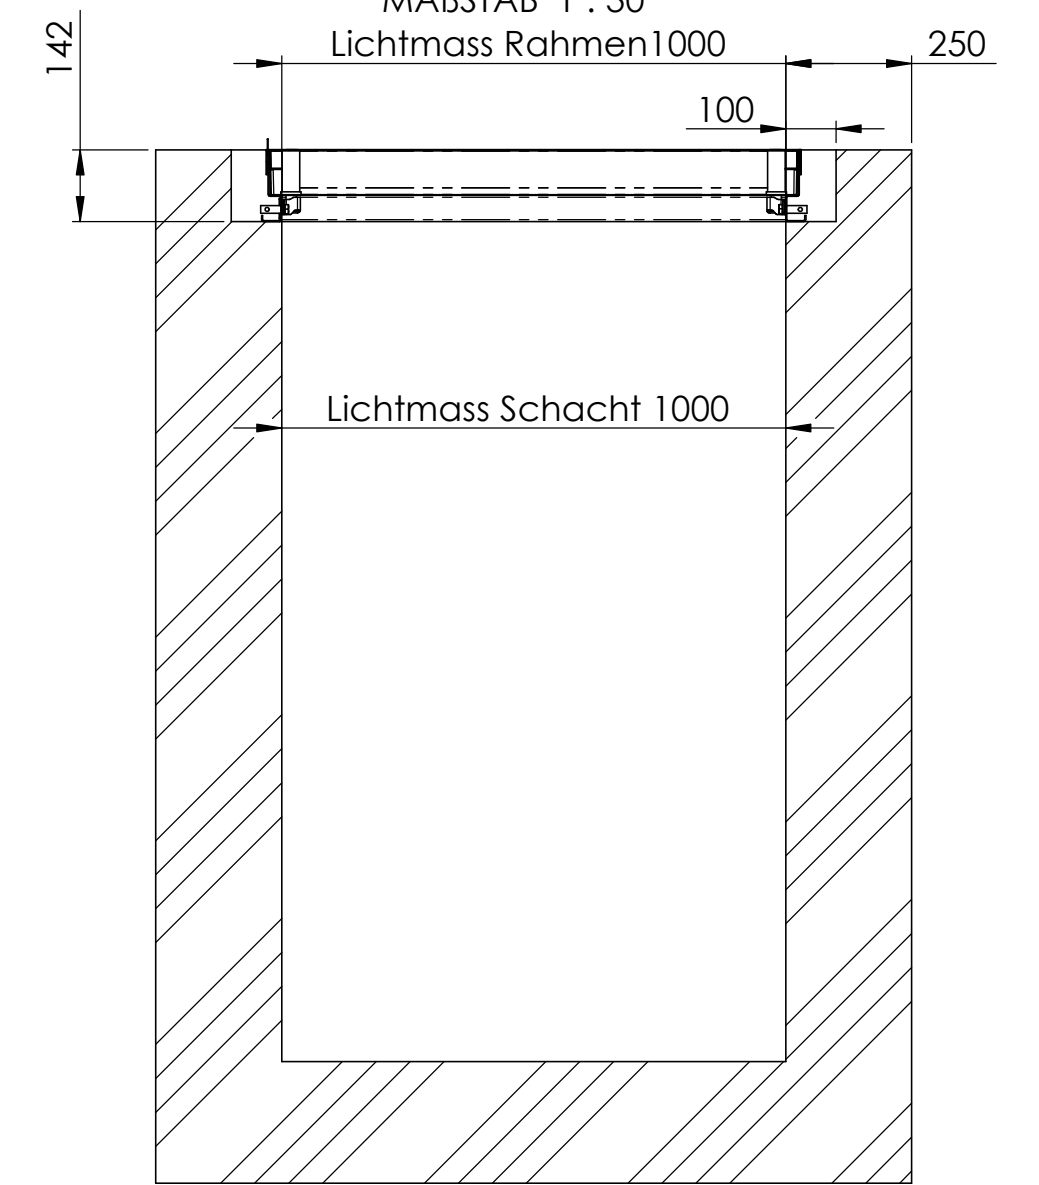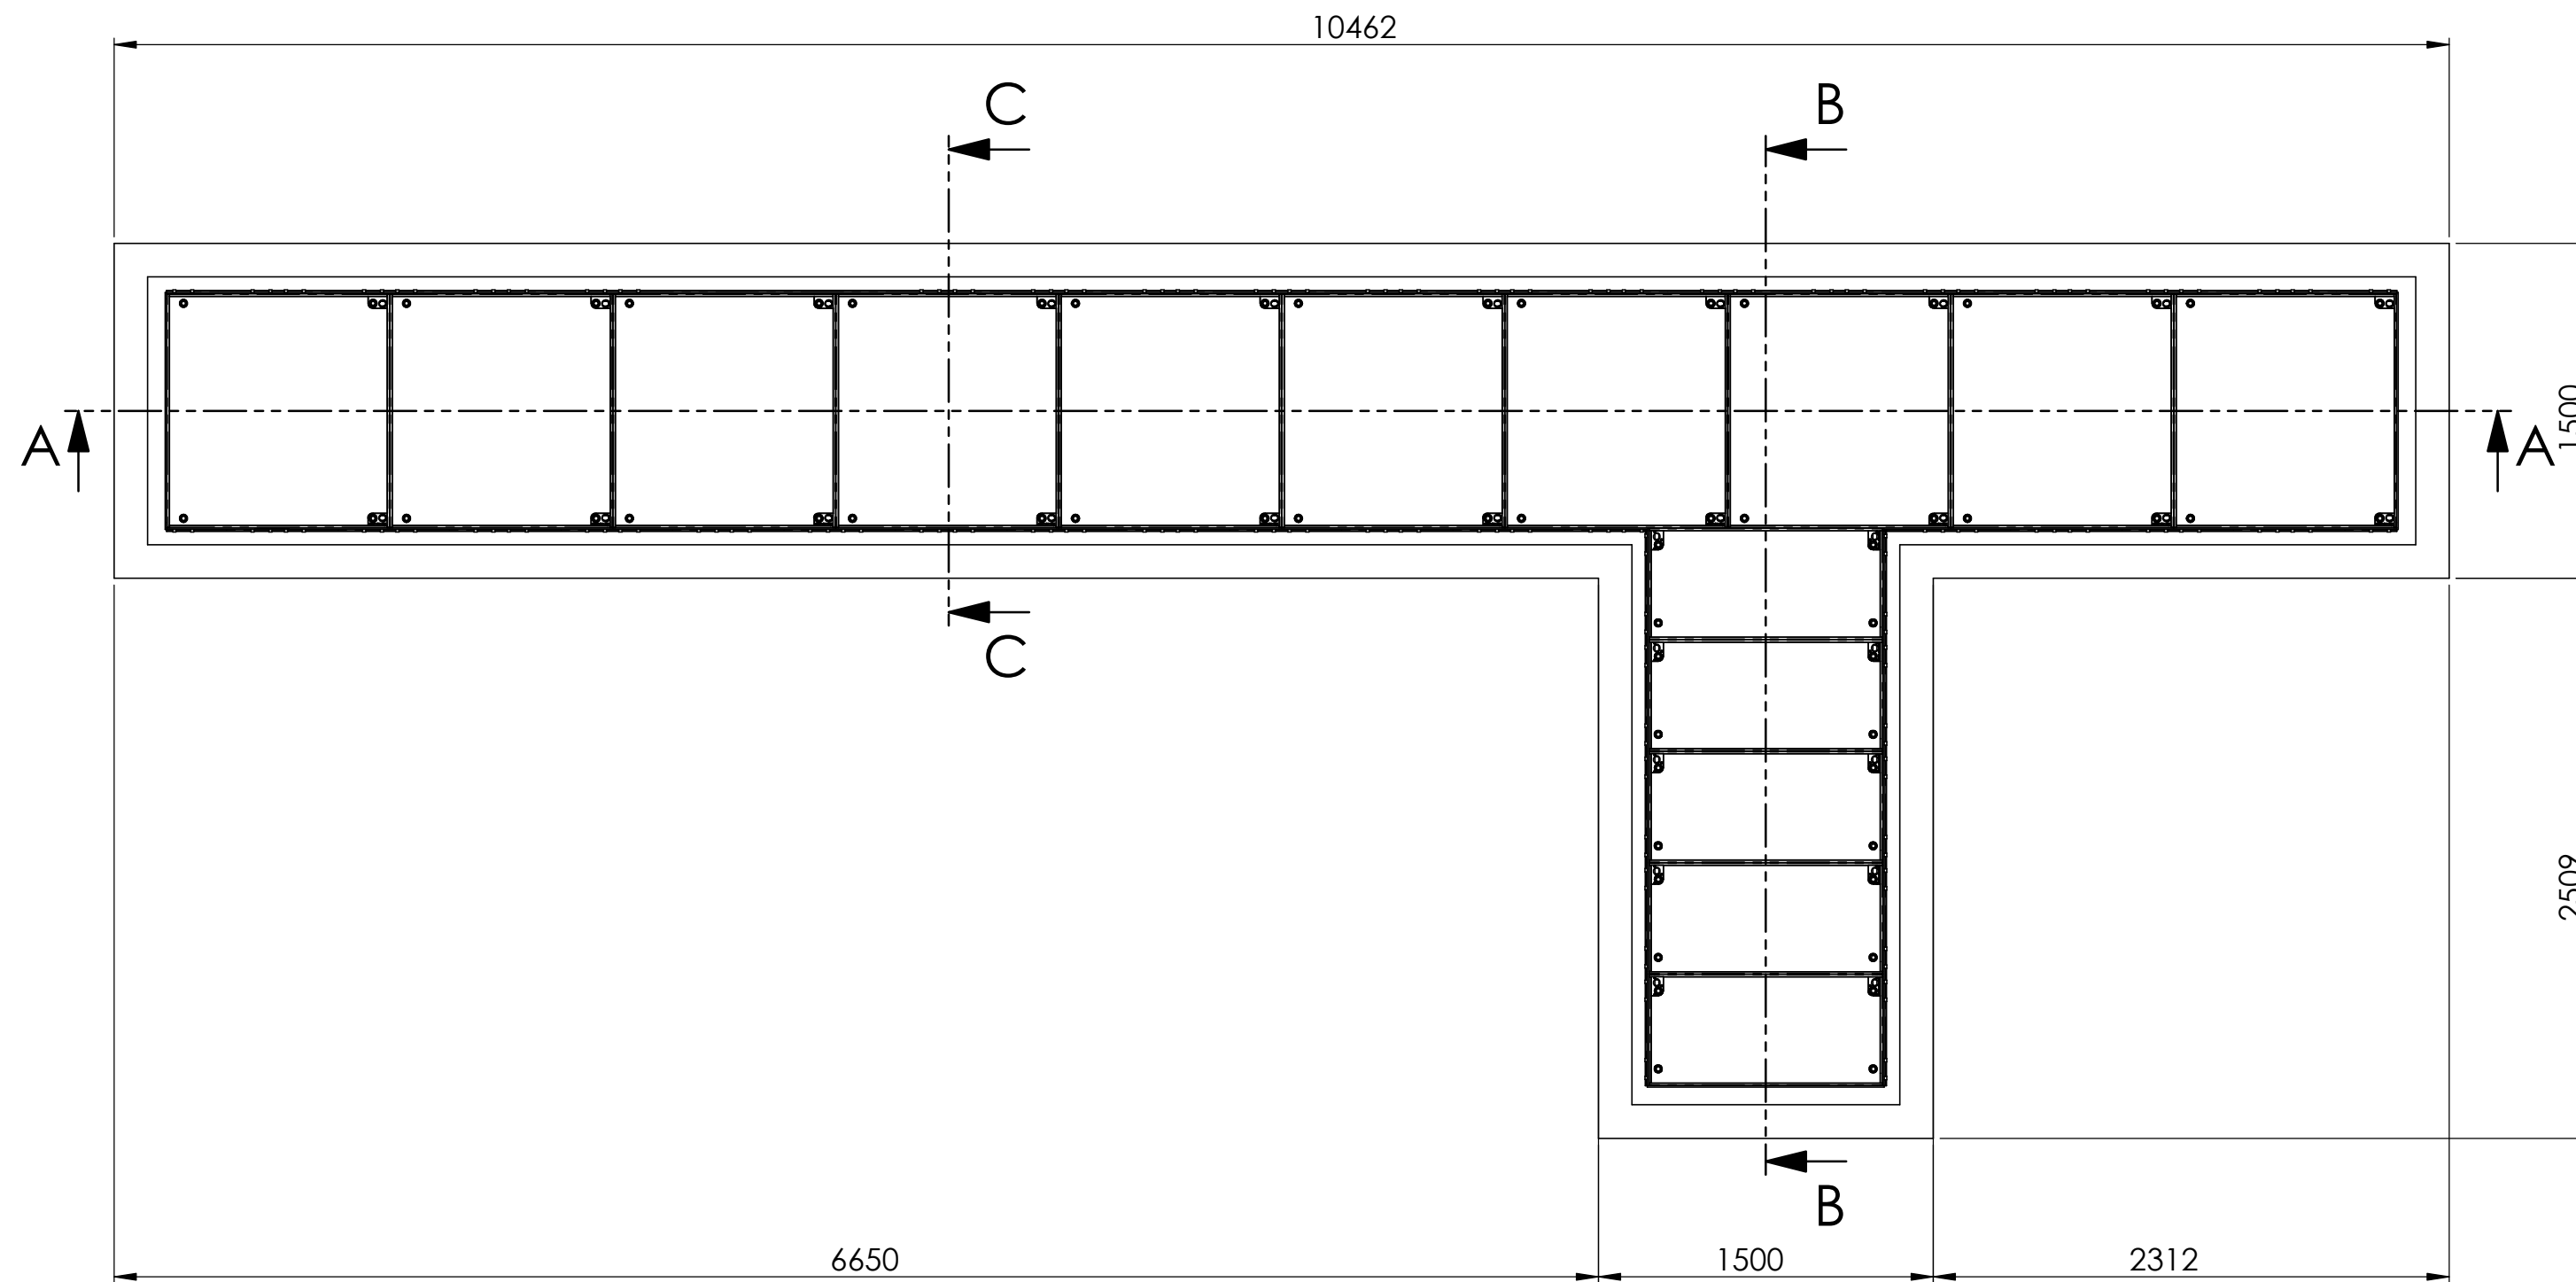

SCHNITT C-C
MABSTAB 1 : 15

Allgemeintoleranzen ISO 2768-m		Material:		Gewicht:		
Alle Masse in mm						
UW Etwilen			Massstab	Gezeichnet	06.09.2023	MH
			1:5	Geprüft	06.09.2023	MH
			Format	Zeichnungsnr.		
			A2	011-250		