




Variante D400 und C250

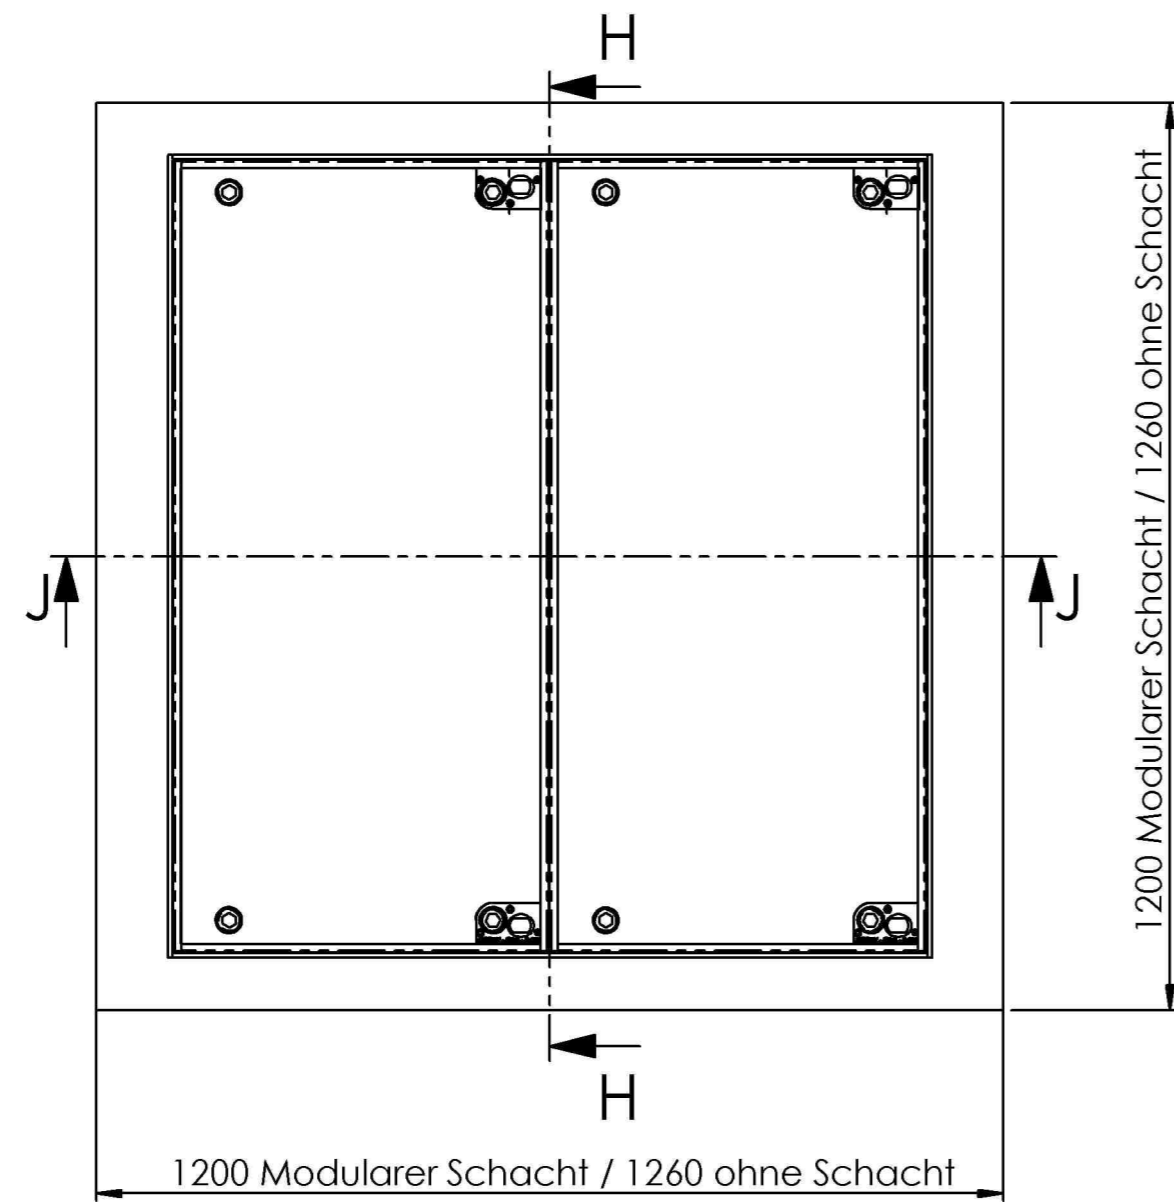

SCHNITT H-H

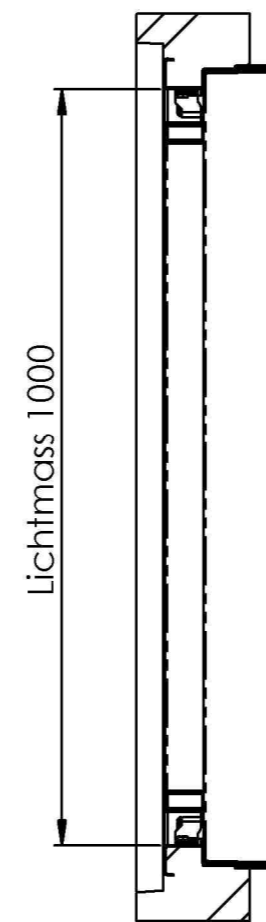


SCHNITT J-J

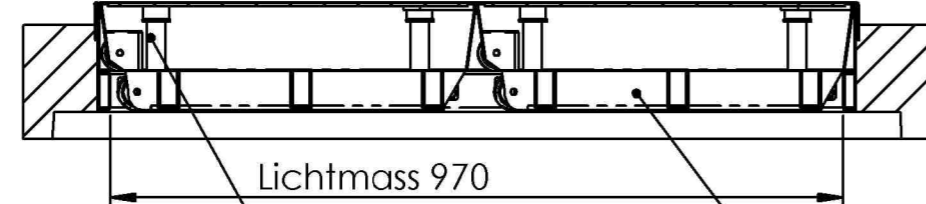


Deckelverstärkung mit integrierten Rollen (Nur D400)
 4x M20x100 Innensechskantschraube pro Decke (ausser bei B125)

Betonkranz Optionen


Bis OK Betoniert für modularer Schacht
 Beton Hell / Schwarz

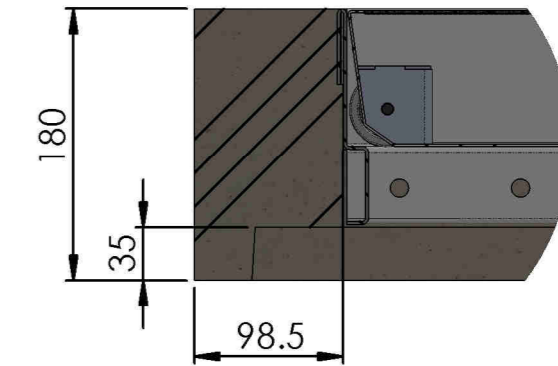


Bis 3cm Betoniert für modularer Schacht
 Deckel Schwarz

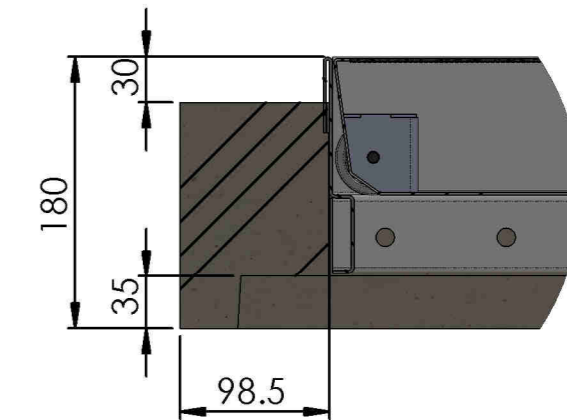


Bis 3cm Betoniert ohne Schacht
 Deckel Schwarz

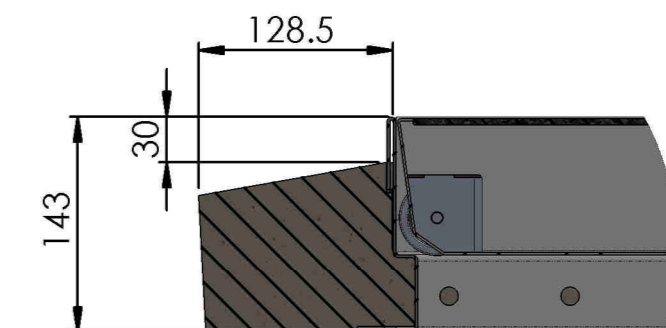

Variante B125

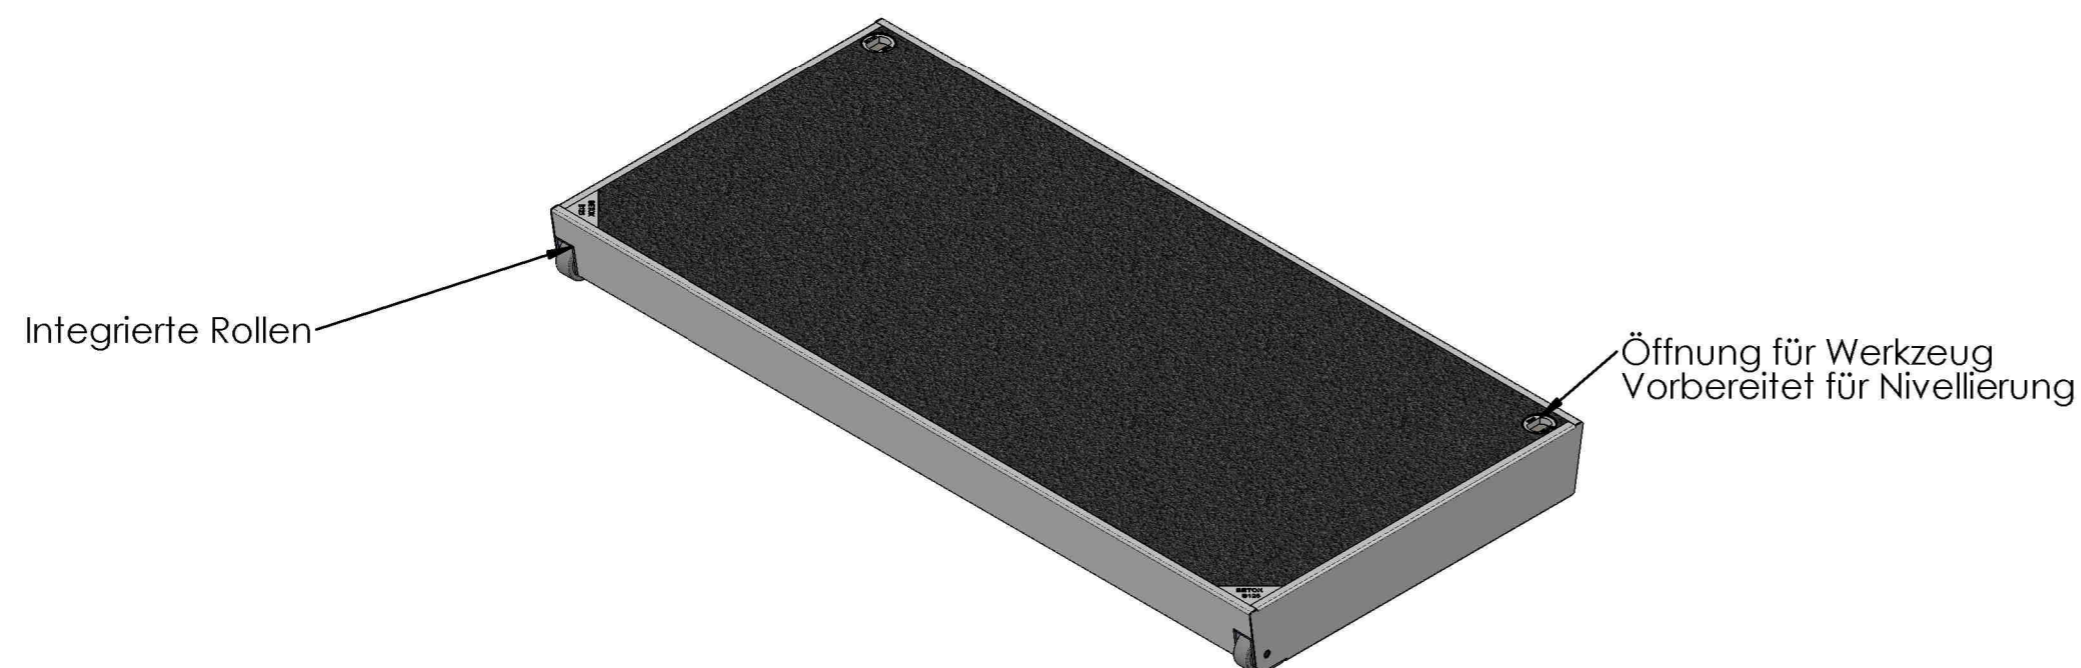

Allgemeintoleranzen ISO 2768-m		Material:		Gewicht: 390 Kg		
ECO.1010.X.B.xxx.2D			Massstab 1:10 1:5	Gezeichnet	MH	10.03.2022
				Geprüft	MH	10.03.2022
 Innovative Schachtsysteme			Format A2	Zeichnungsnr. 019-078		