




## Variante D400

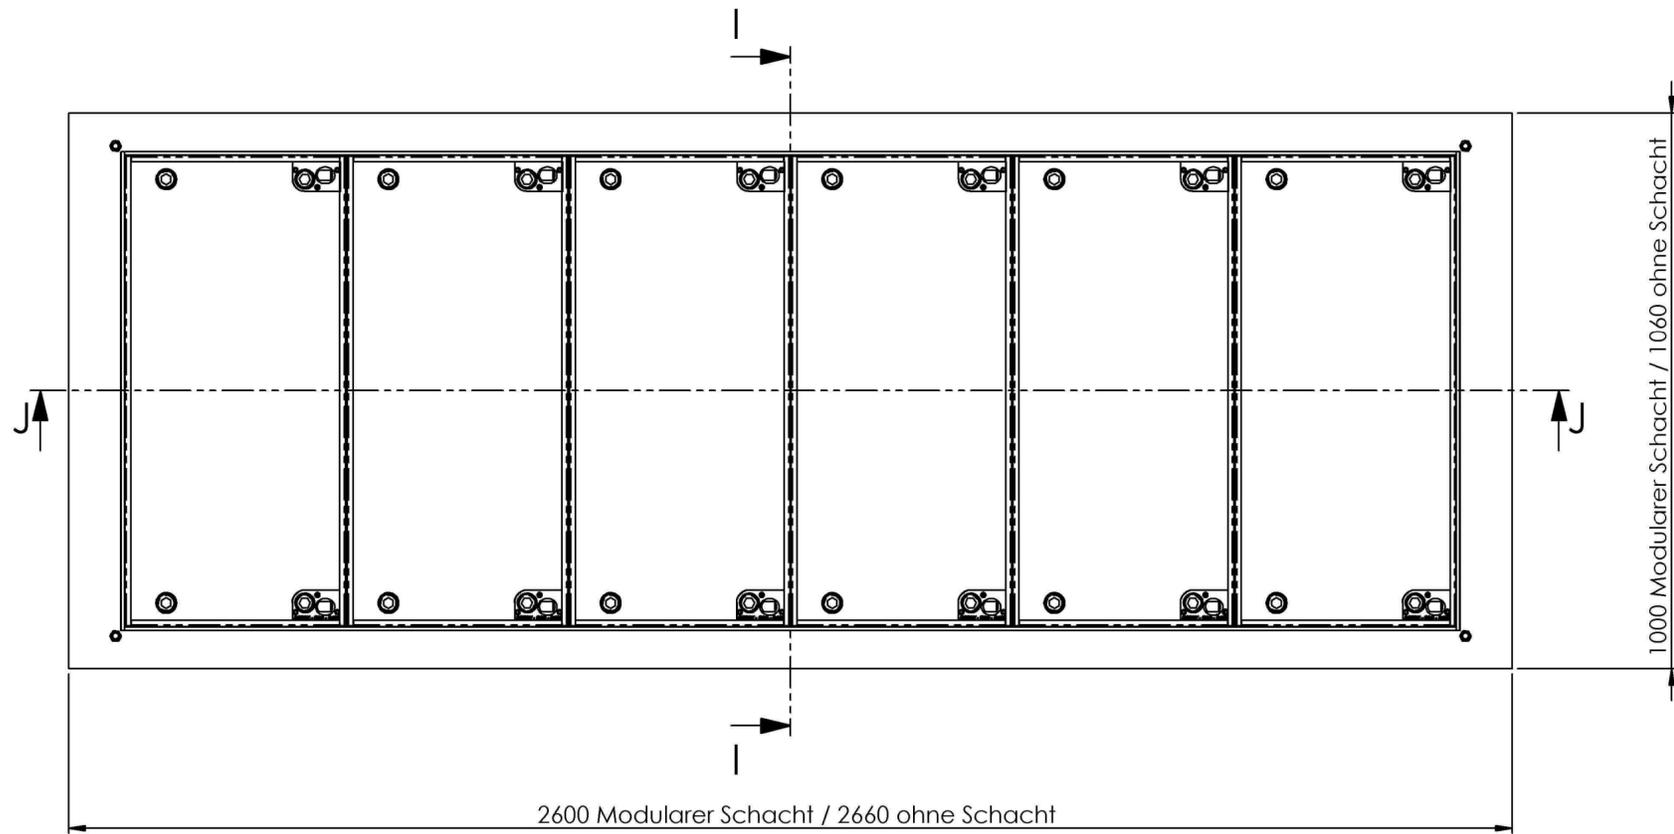


### SCHNITT J-J

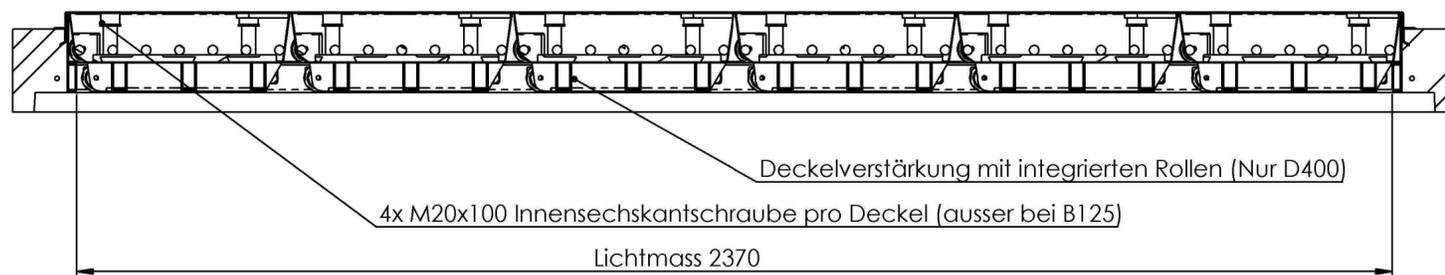

## Variante B125

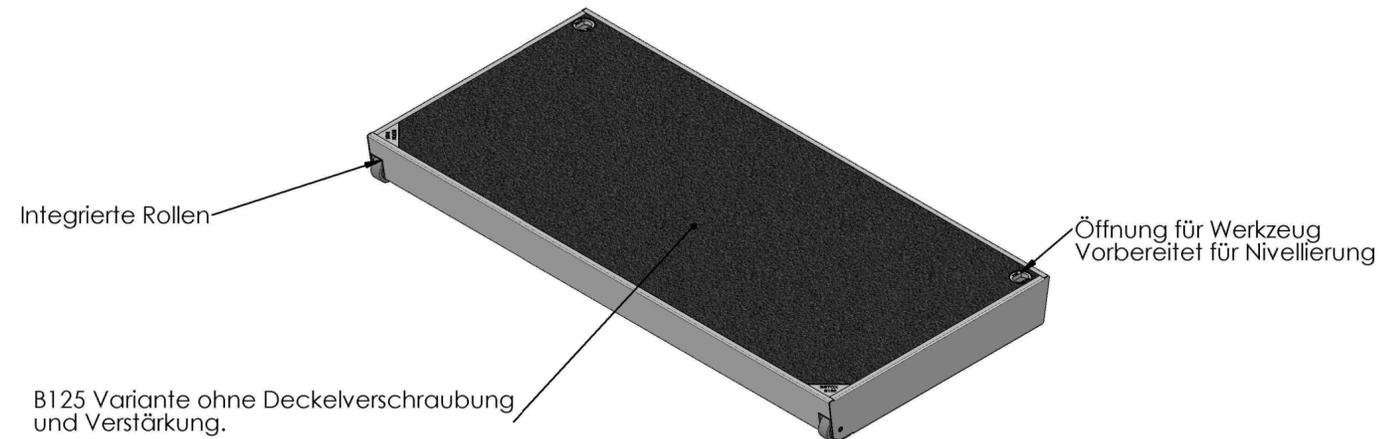


## Betonkranz Optionen

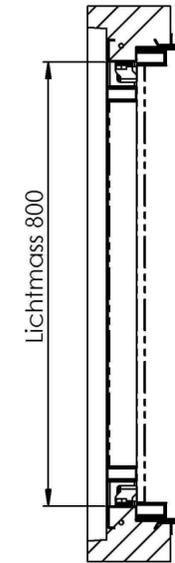


SCHNITT H  
MABSTAB 1:9


Bis OK Betoniert für modularer Schacht  
Beton Hell / Schwarz

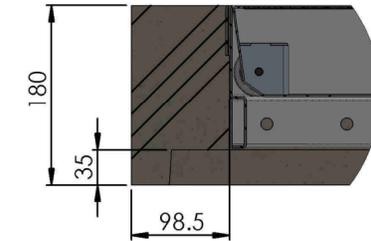

Bis 3cm Betoniert für modularer Schacht  
Deckel Schwarz

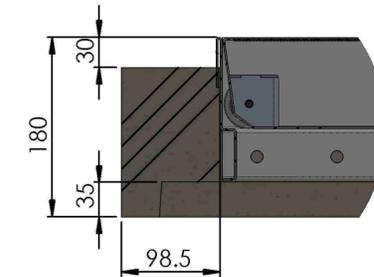

Bis 3cm Betoniert ohne Schacht  
Deckel Schwarz

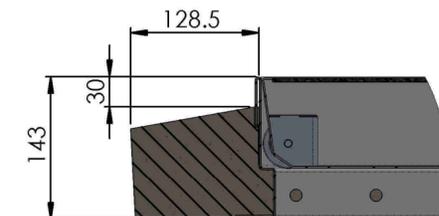

Allgemeintoleranzen ISO 2768-m		Material:		Gewicht:	
				kg	
ECO.0824.X.B.xxx.6D			Massstab	Gezeichnet	MH
			1:5	Geprüft	MH
				Datum	19.04.22
				Name	
Format		Zeichnungsnr.			
A2		019-086			

**BETOX**<sup>®</sup>  
Innovative Schachtsysteme