

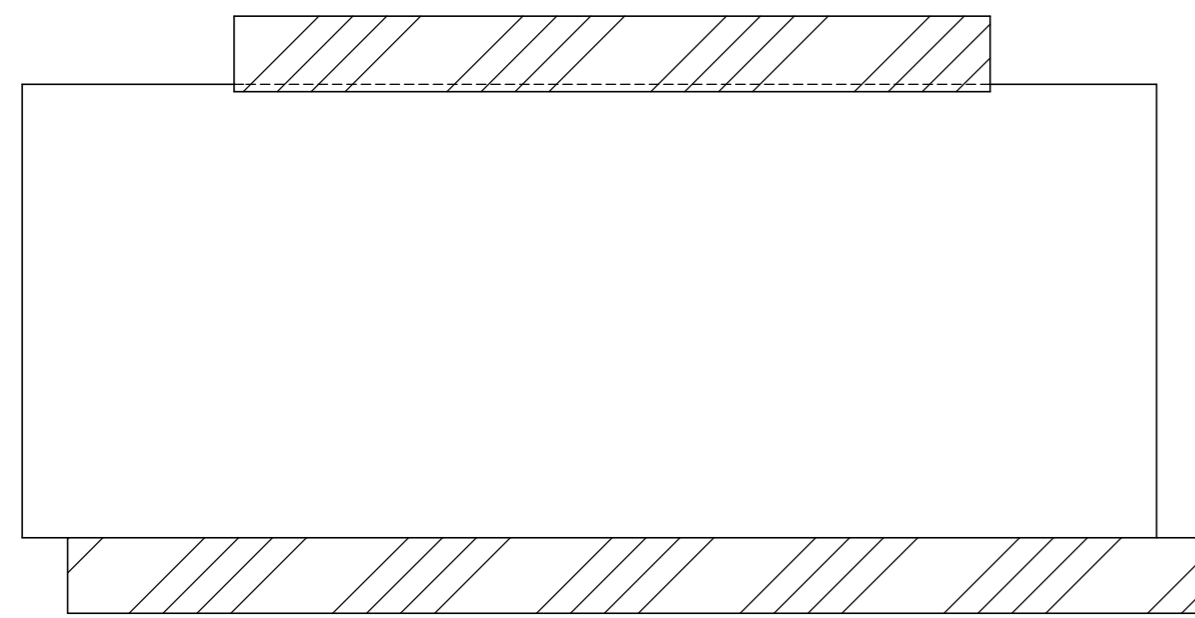
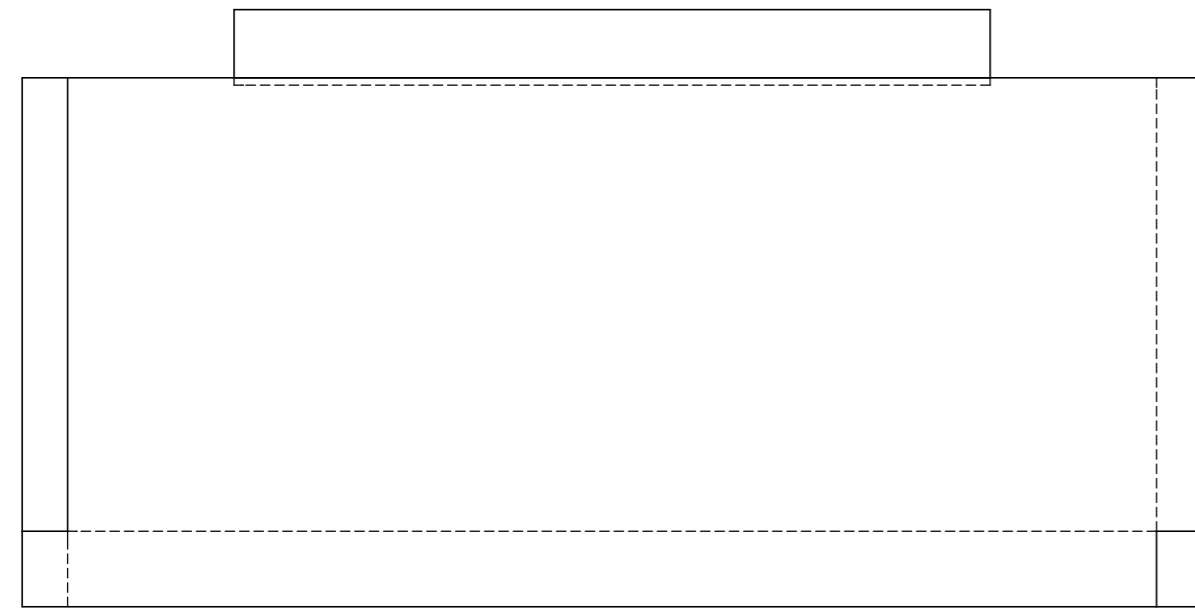
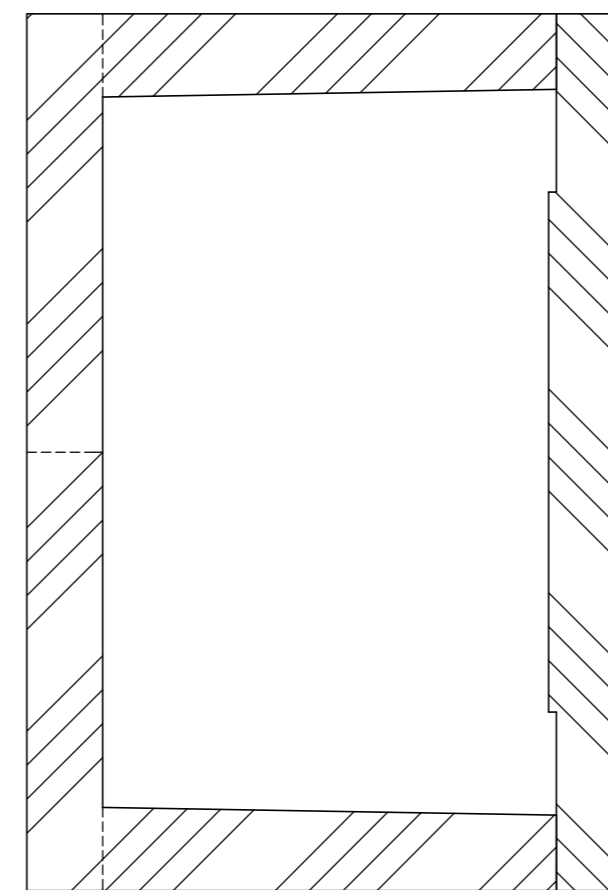



Zulässige Belastung auf dem Deckel **10KN**
 Beton, nach Technischer Spezifikation **3001.03.1000**

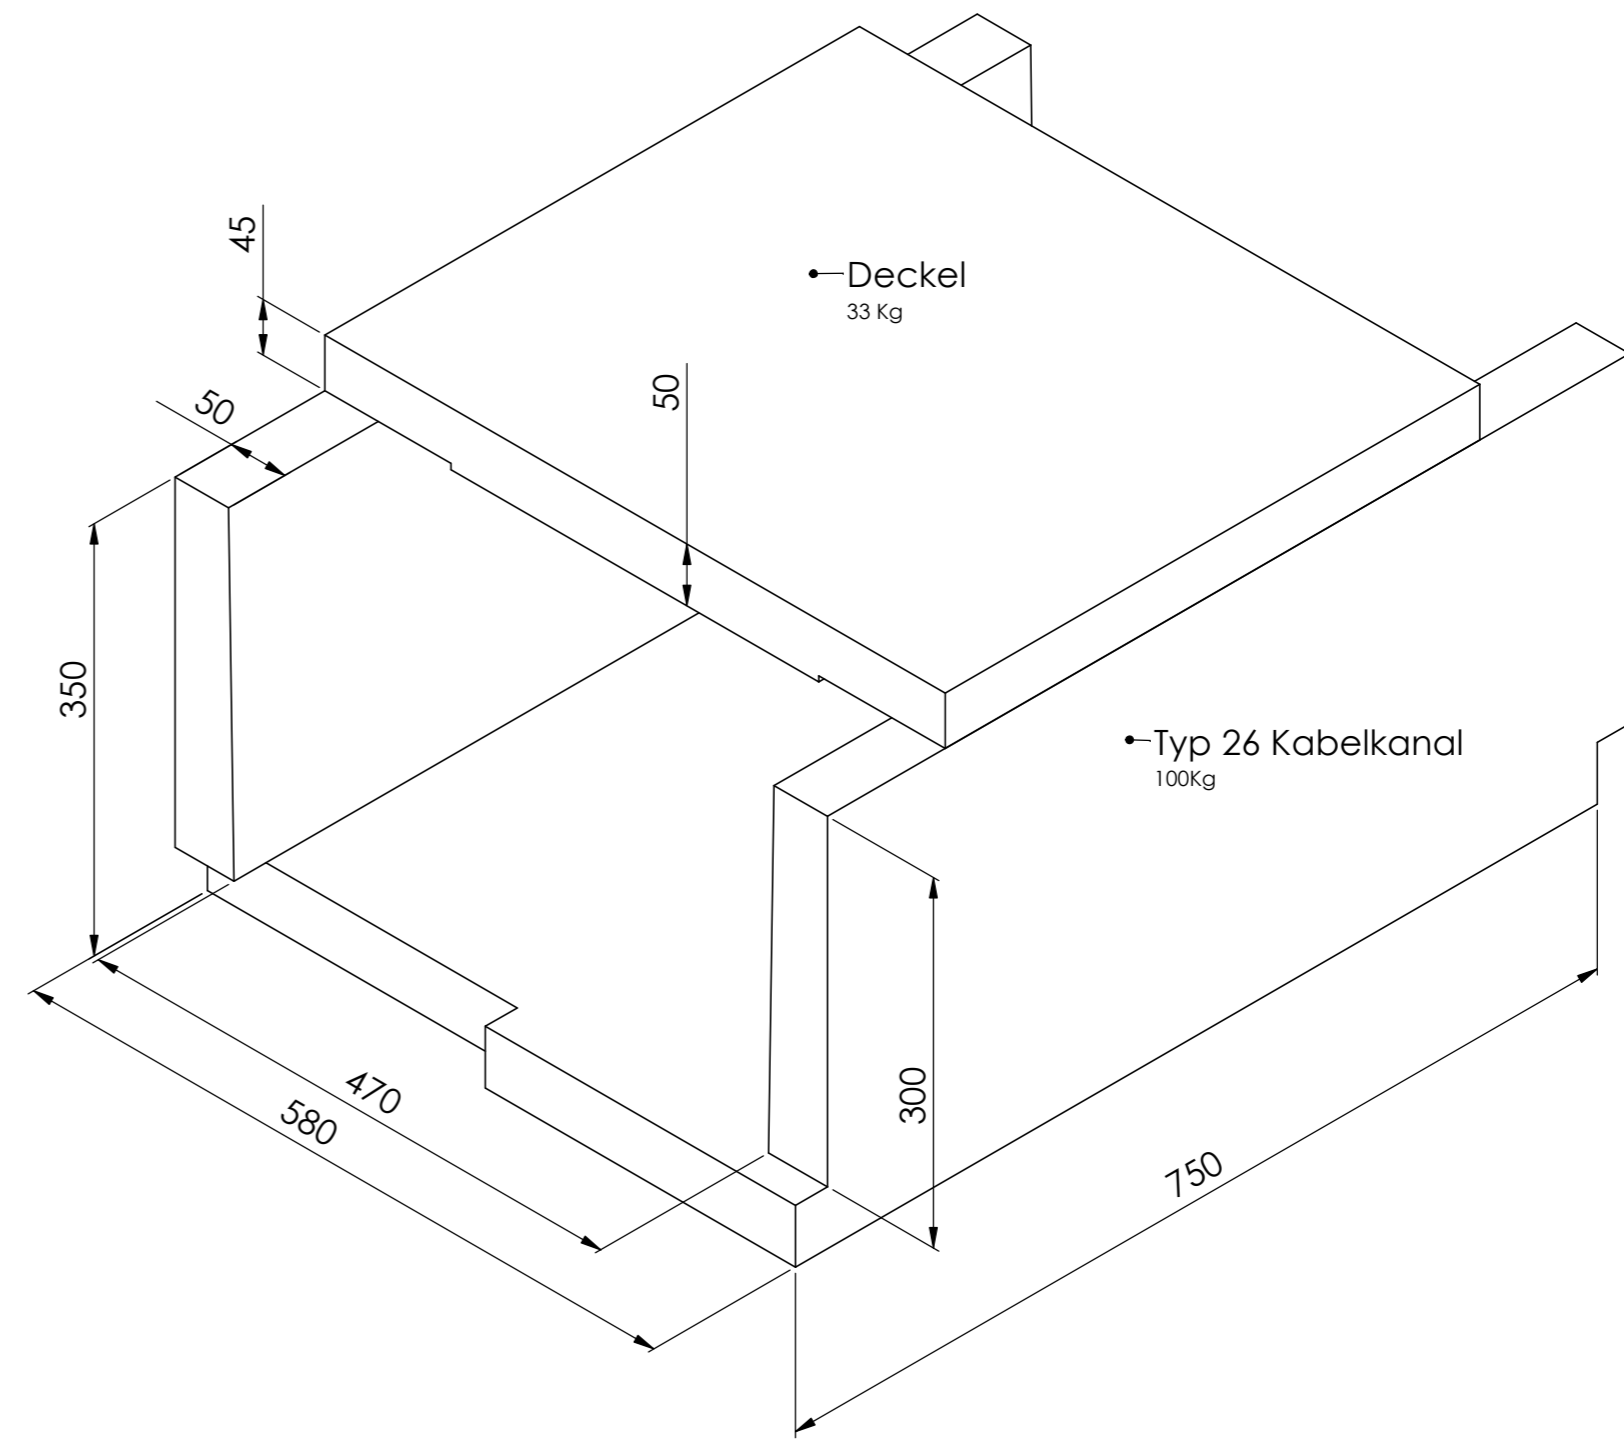

SCHNITT A-A

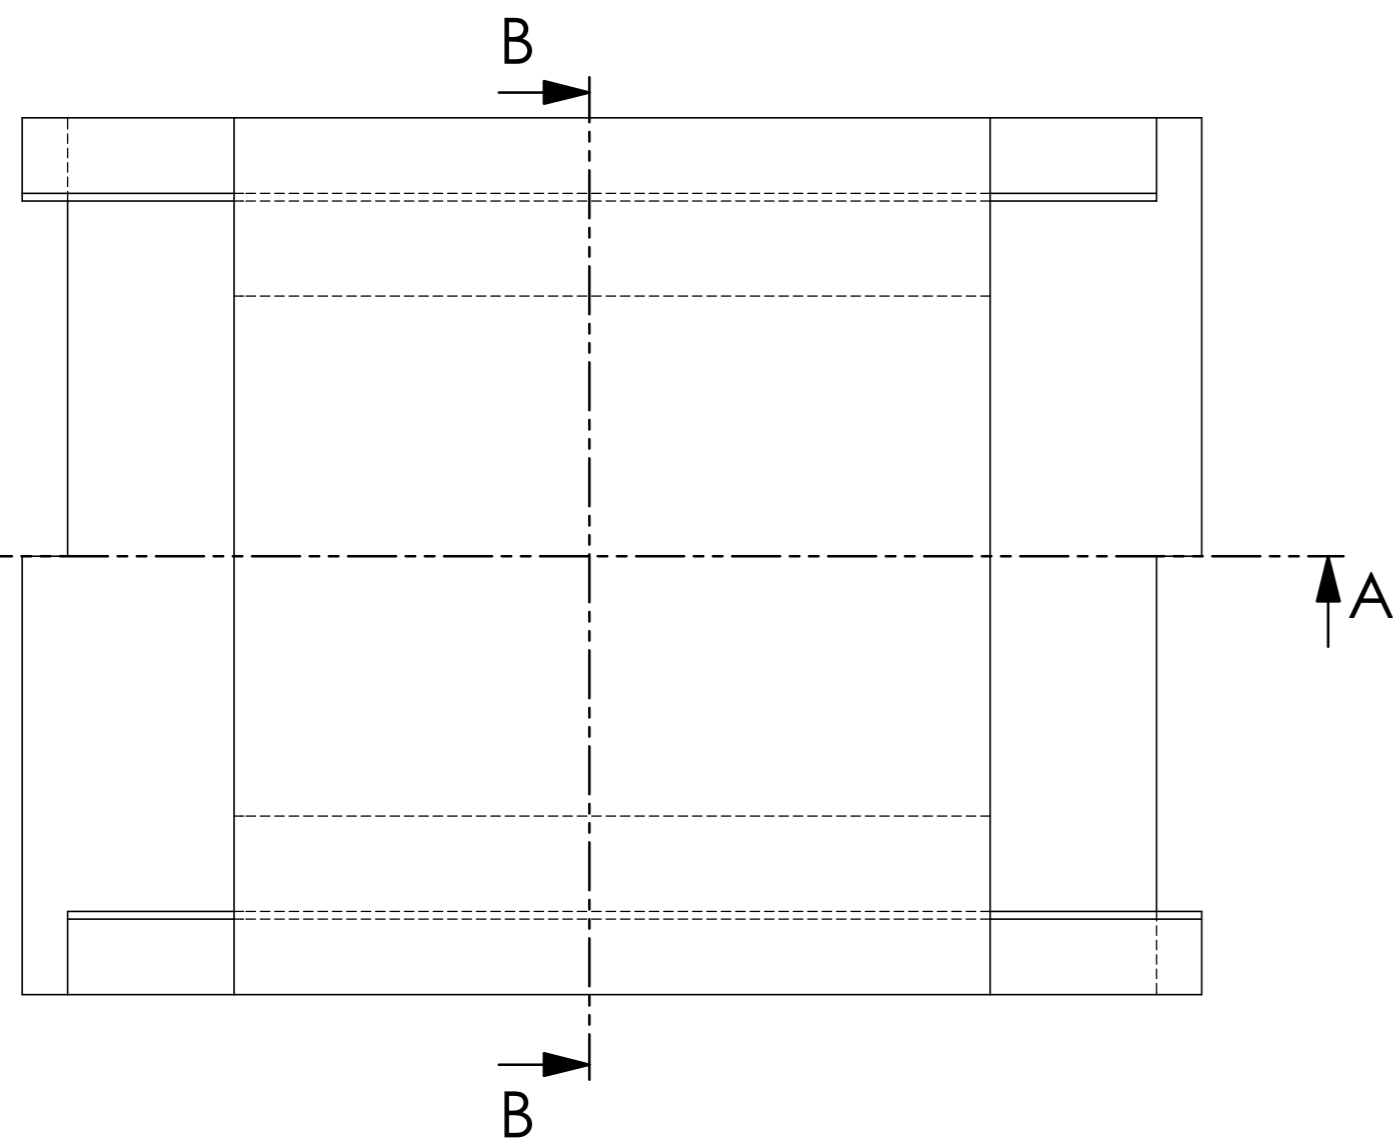

SCHNITT B-B

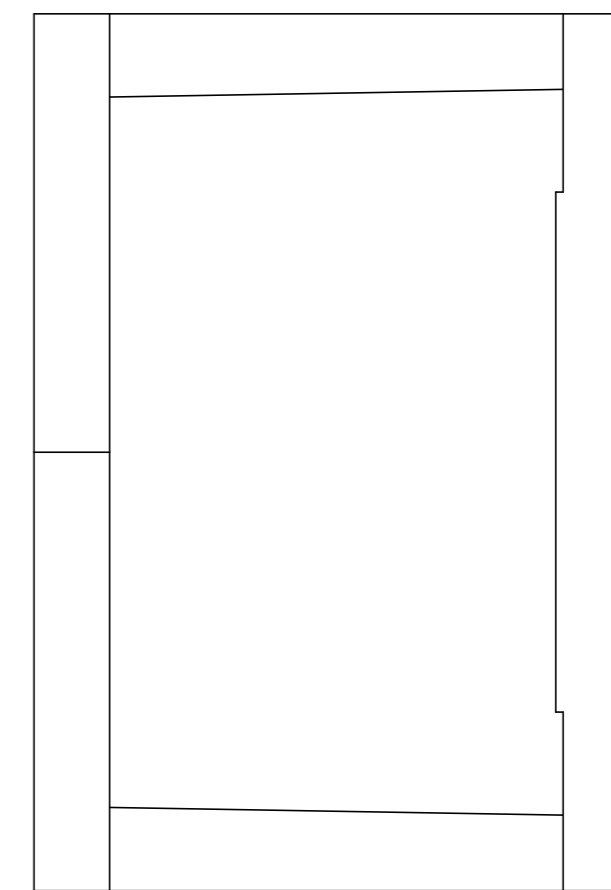

| | | | | | | |
|---|--|--------------------|-----------------|--------------------------|------------|----|
| Allgemeintoleranzen ISO 2768-m | | Material: Beton | | Gewicht: 123 Kg | | |
| KK.26L75.Kabelkanal | | | Massstab 1:5 | Gezeichnet | 30.01.2023 | MH |
| | | | | Geprüft | 30.01.2023 | MH |
|  BETOX [®] Innovative Schachtsysteme | | | Format A2 | Zeichnungsnr. 021-503 | | |
| | | | | Datum Name | | |