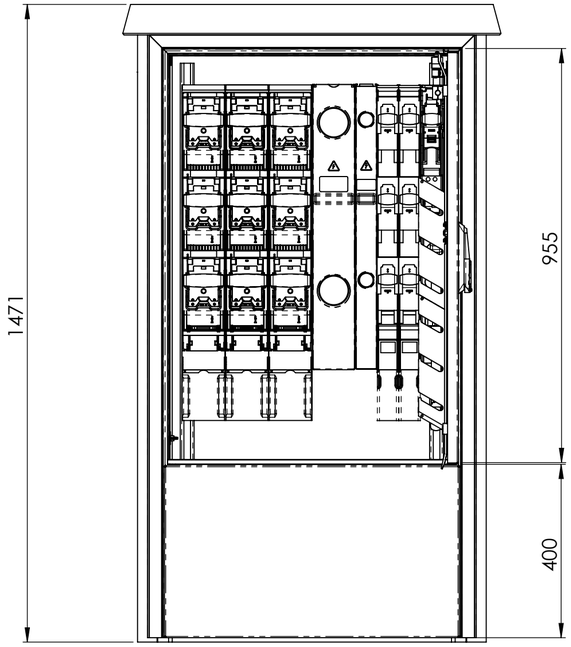

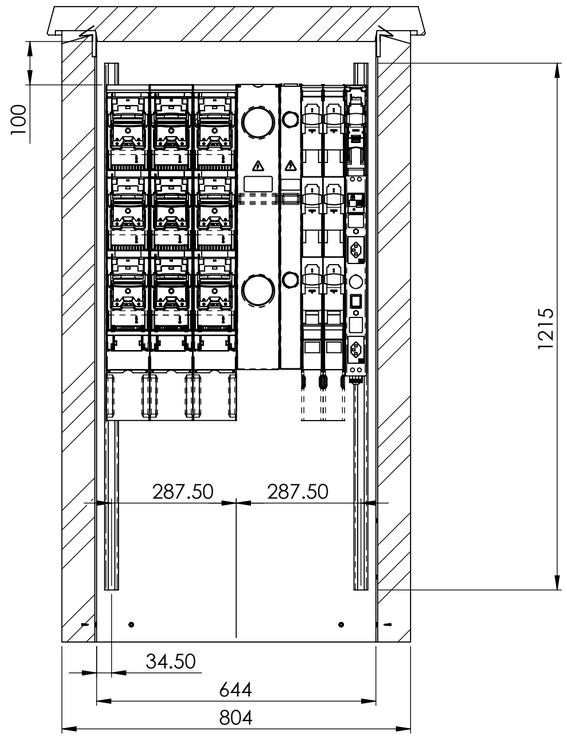

SCHNITT A-A

MAßSTAB 1 : 10

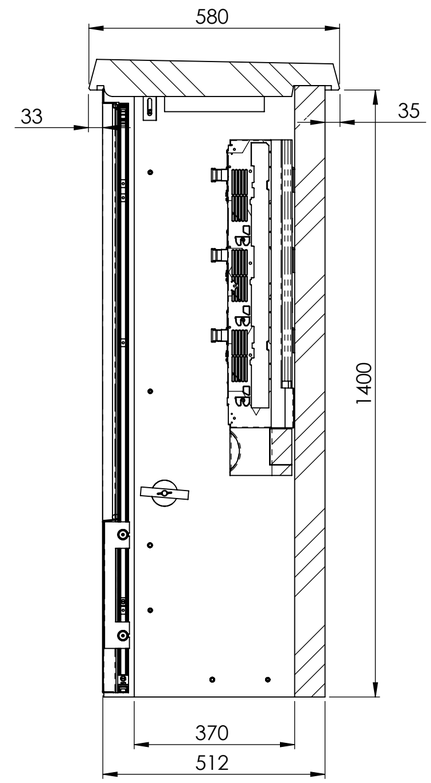

SCHNITT B-B

MAßSTAB 1 : 10

EW Abteil

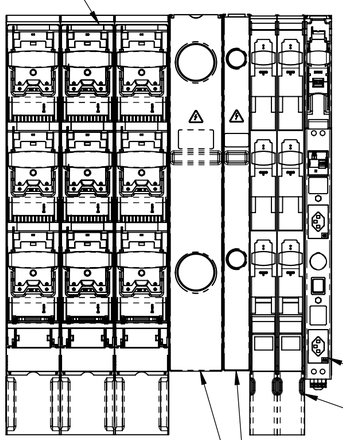

Kabinenausbau gem. Vorgaben Florida 6
bestehend aus:

- Sammelschienenausbau FVK
- PEN-Anschlüsse
- Lastschaltleisten und Zubehör TRIVER+
- Eigenbedarf rechts aussen mit
TRIVER+ Eigenbedarfsleiste und Handleuchte
- unten rechts ÖB Klemmensteg 1x3LNPE 16mm2

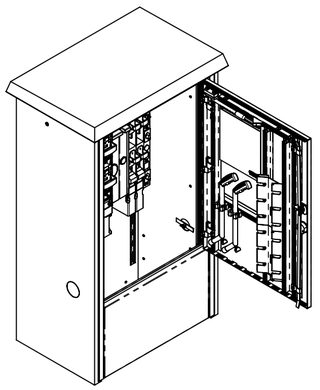

Allgemeintoleranzen ISO 2768-m	Material:	Gewicht:		
Florida 6 SP AN2100077	Massstab 1:5	Gezeichnet	26.03.2021	MH
		Geprüft	26.03.2021	MH
			Datum	Name
BETOX® Innovative Schachtsysteme	Format A2	Zeichungsnr. 027-141		