



SCHNITT A-A
MABSTAB 1 : 20

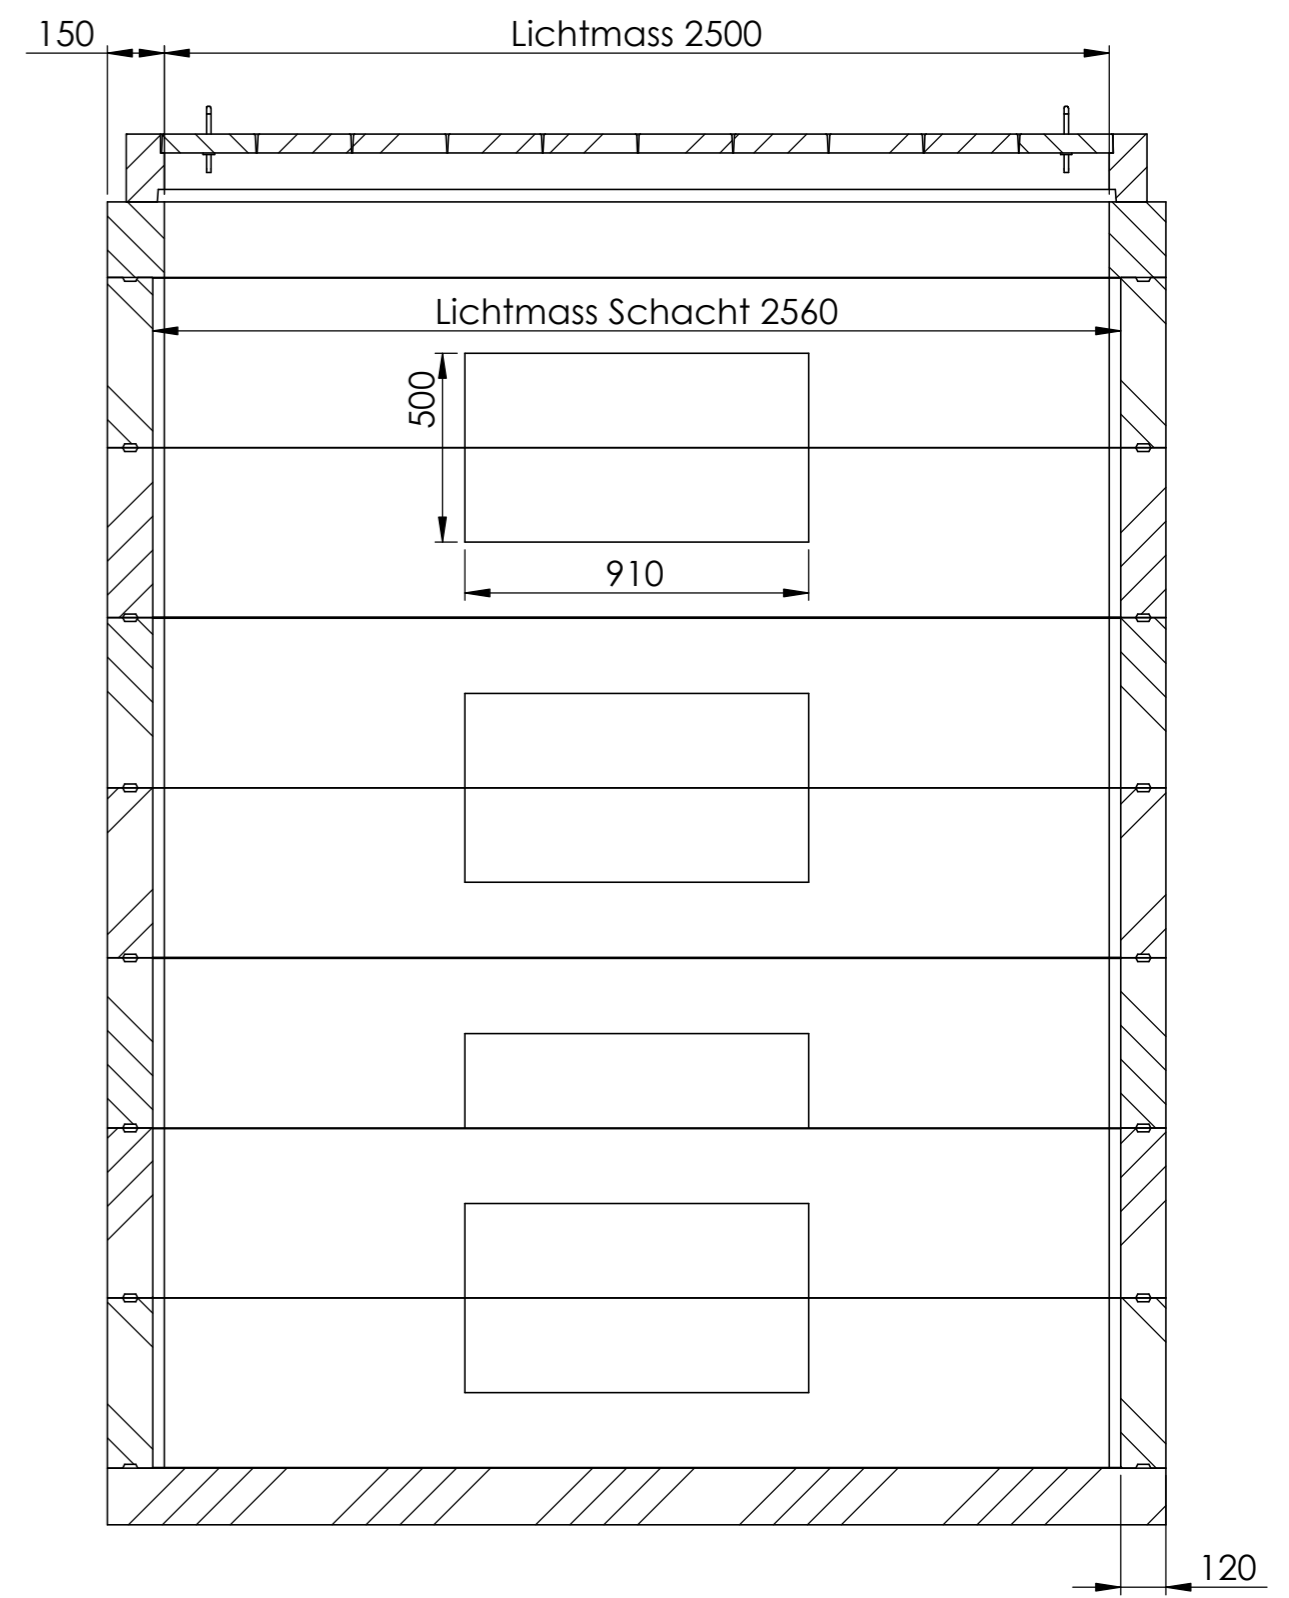

SCHNITT B-B
MABSTAB 1 : 20

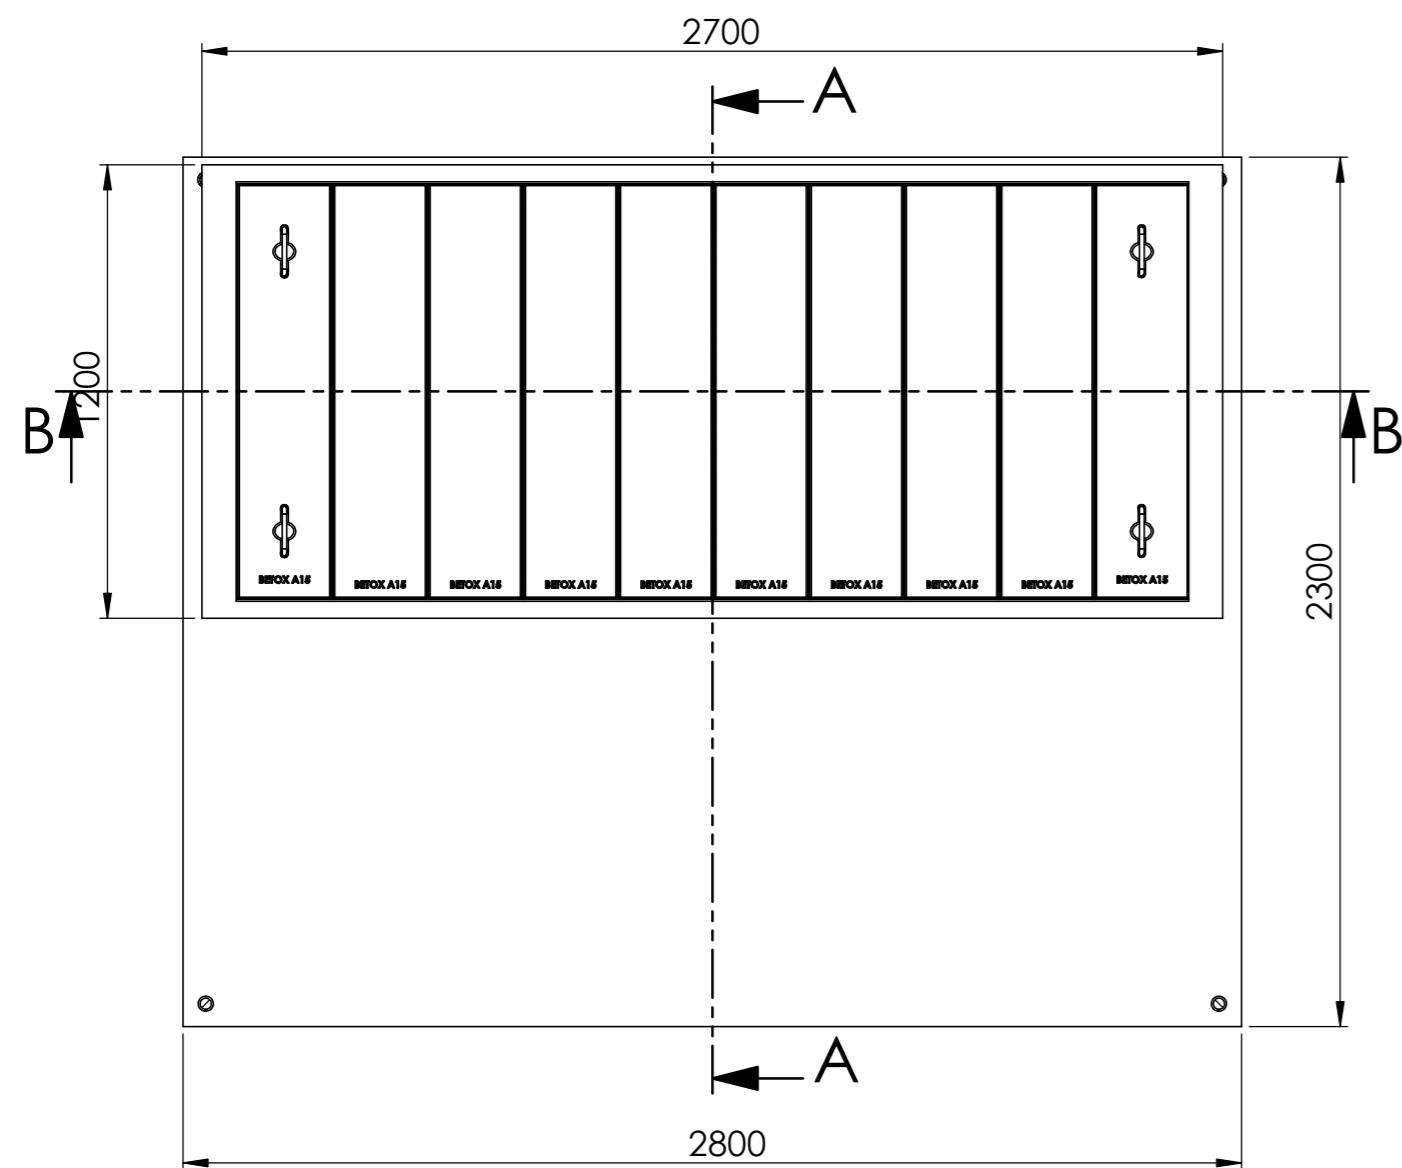

Allgemeintoleranzen ISO 2768-m		Material: Beton		Gewicht: 12'300 kg	
SC.2025.1025.X.15.A15.349.Konfig.191			Masstab	Gezeichnet	04.0.2022
			1:20	Geprüft	04.0.2022
				Datum	Name
 Innovative Schächtsysteme			Format	Zeichnungsnr.	
			A2	027-258	