



SCHNITT A-A
MABSTAB 1 : 12

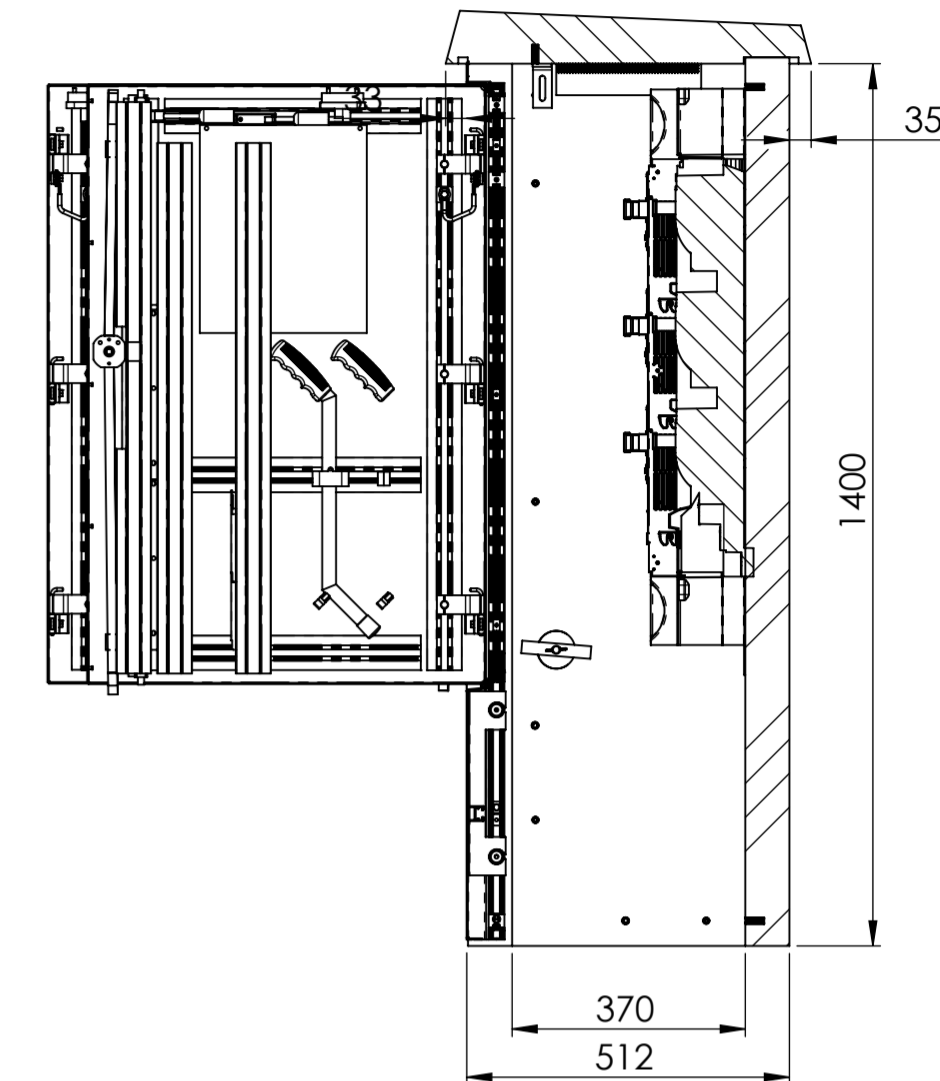


SCHNITT B-B
MABSTAB 1 : 12

EW Abteil rechts in VK eingebaut

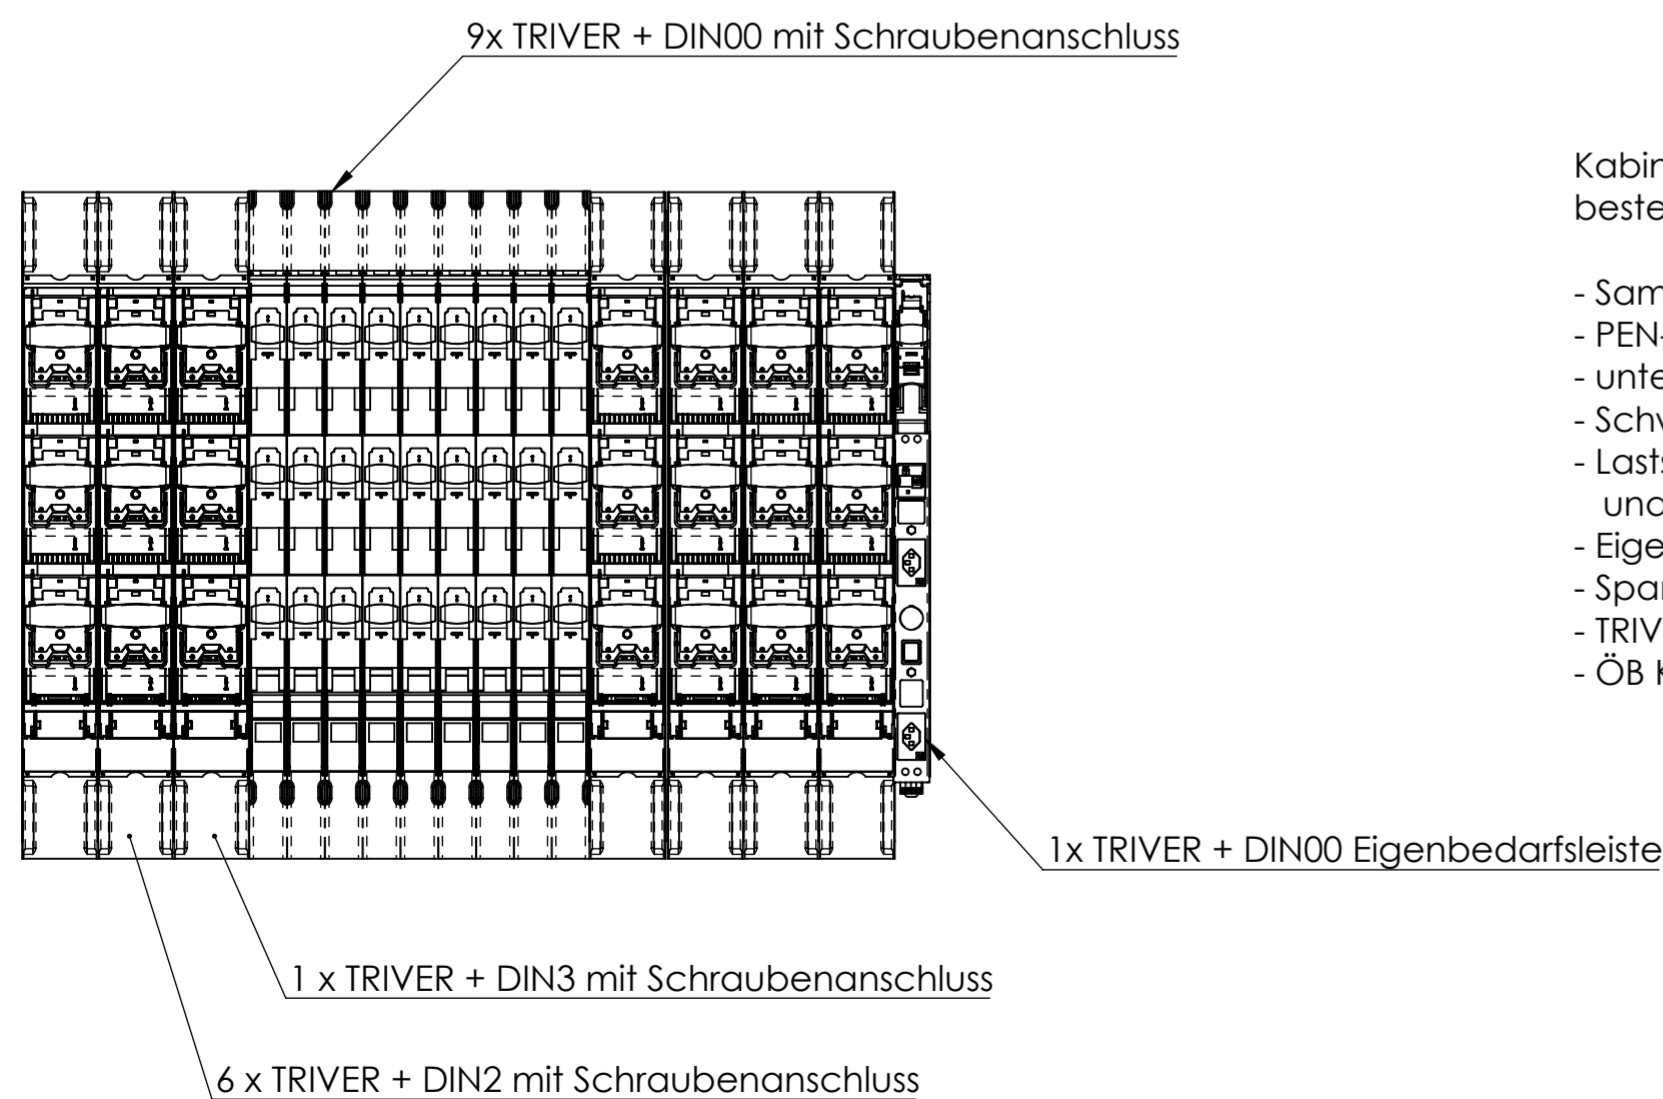

Kabinenausbau gem. Vorgaben Florida 17 mit TV Abteil 50 bestehend aus:

- Sammelschienausbau FVK
- PEN-Anschlüsse
- unten rechts ÖB Klemmensteg mit 4 x GN/HN/Direkt Ph/N/PE 16 mm²
- Schwachstromabteil mit Lochblechausbau
- Lastschaltleisten und Zubehör TRIVER+ (6x TRIVER+ DIN2, 1x TRIVER+ DIN3 und 9x TRIVER+DIN00)
- Eigenbedarf rechts aussen mit TRIVER+ Eigenbedarfsleiste und Handleuchte
- Spannungsabgriff - Aufsatz oben auf einer TRIVER+ DIN2 Schaltleiste
- TRIVER+ Anschlussraumabdeckungen oben als Abdeckung
- ÖB Klemmsteg WAGO 3L S2016 16mm²

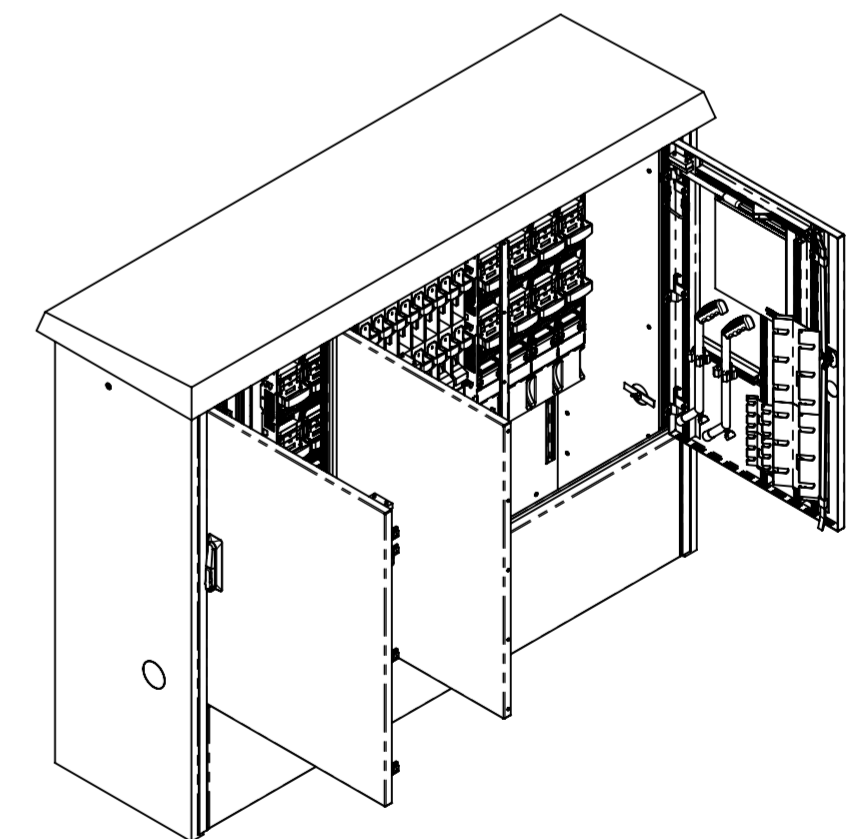

Allgemeintoleranzen ISO 2768-m		Material:		Gewicht: 850 Kg	
Florida 17 TV 5EL AN 2000193_hint_Bahnhofstr_1143			Masstab	Gezeichnet	07.01.2021
			1:5	Geprüft	07.01.2021
				Datum	Name
			Format	Zeichnungsnr.	
			A2	020-555	