

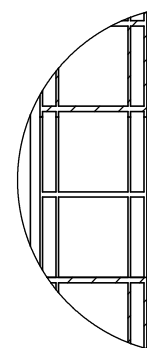


SCHNITT E-E  
MAßSTAB 1 : 10

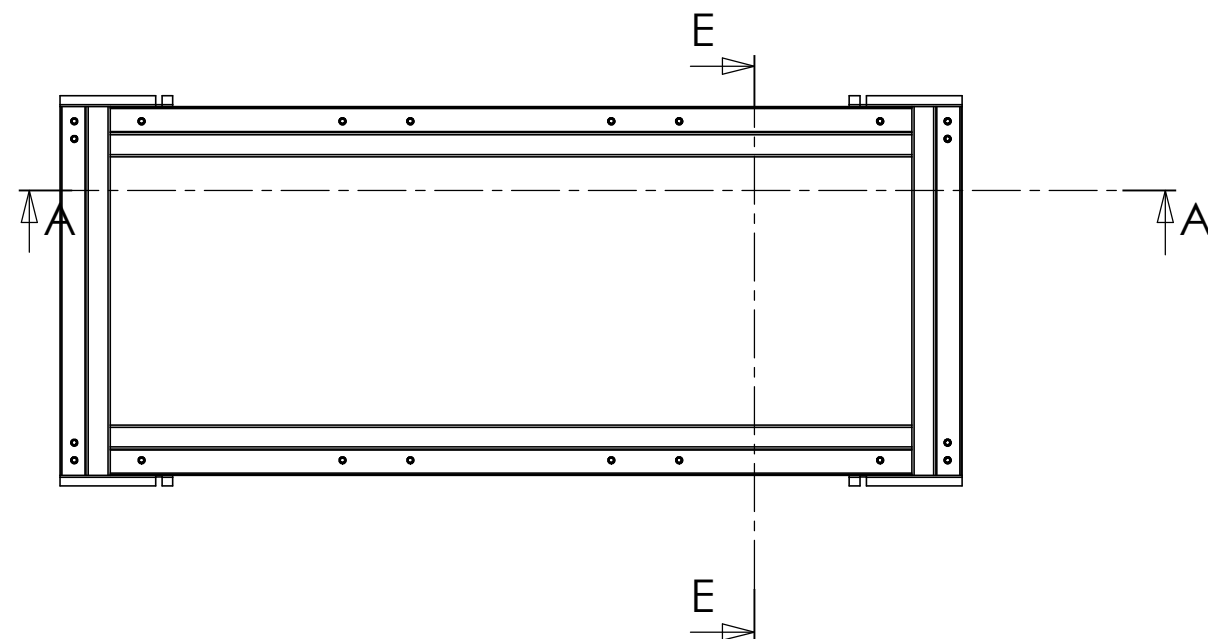

DETAIL C  
MAßSTAB 1 : 2  
Verstärkungsrohr

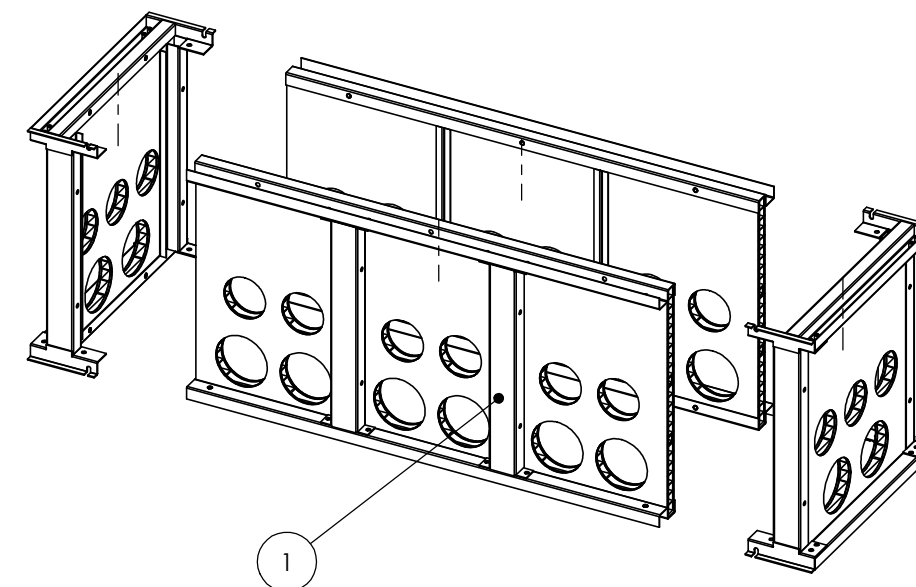

Index a:  
masseabgeändert,  
innenschalung hinzugefügt.  
Index b:  
Gewicht hinzugefügt,  
Innenschalung vergrößert auf  
220mm  
Aussparungen auf 150mm erhöht  
Lw Schacht angegeben

Index c:  
Einführungen geändert  
Blattmasstab geändert auf 1:10  
muttergehäuse korrigiert  
Schnitt E hinzugefügt  
Phantom Line für Rohrverstärkung  
hinzugefügt  
Explosionsansicht hinzugefügt

Index d:  
Transporthülsen hinzugefügt  
Lw abgeändert

Index e:  
Transporthülsen position  
geändert

Nr	Teil	Gewicht
1	Schacht kpl.	100Kg
	Gesamt	100Kg

Allgemeintoleranzen ISO 2768-m		Material:				
PX.0515.X		Massstab 1:10		Gezeichnet	27.11.2012	MH
				Geprüft		
				Datum		Name
BETOX® Innovative Schachtsysteme		Format A2	Zeichnungsnr. 007-500d			